


BILAG 15.2 - EKSEMPEL PÅ TAVLENS FORSYNINGSOVERSIGT

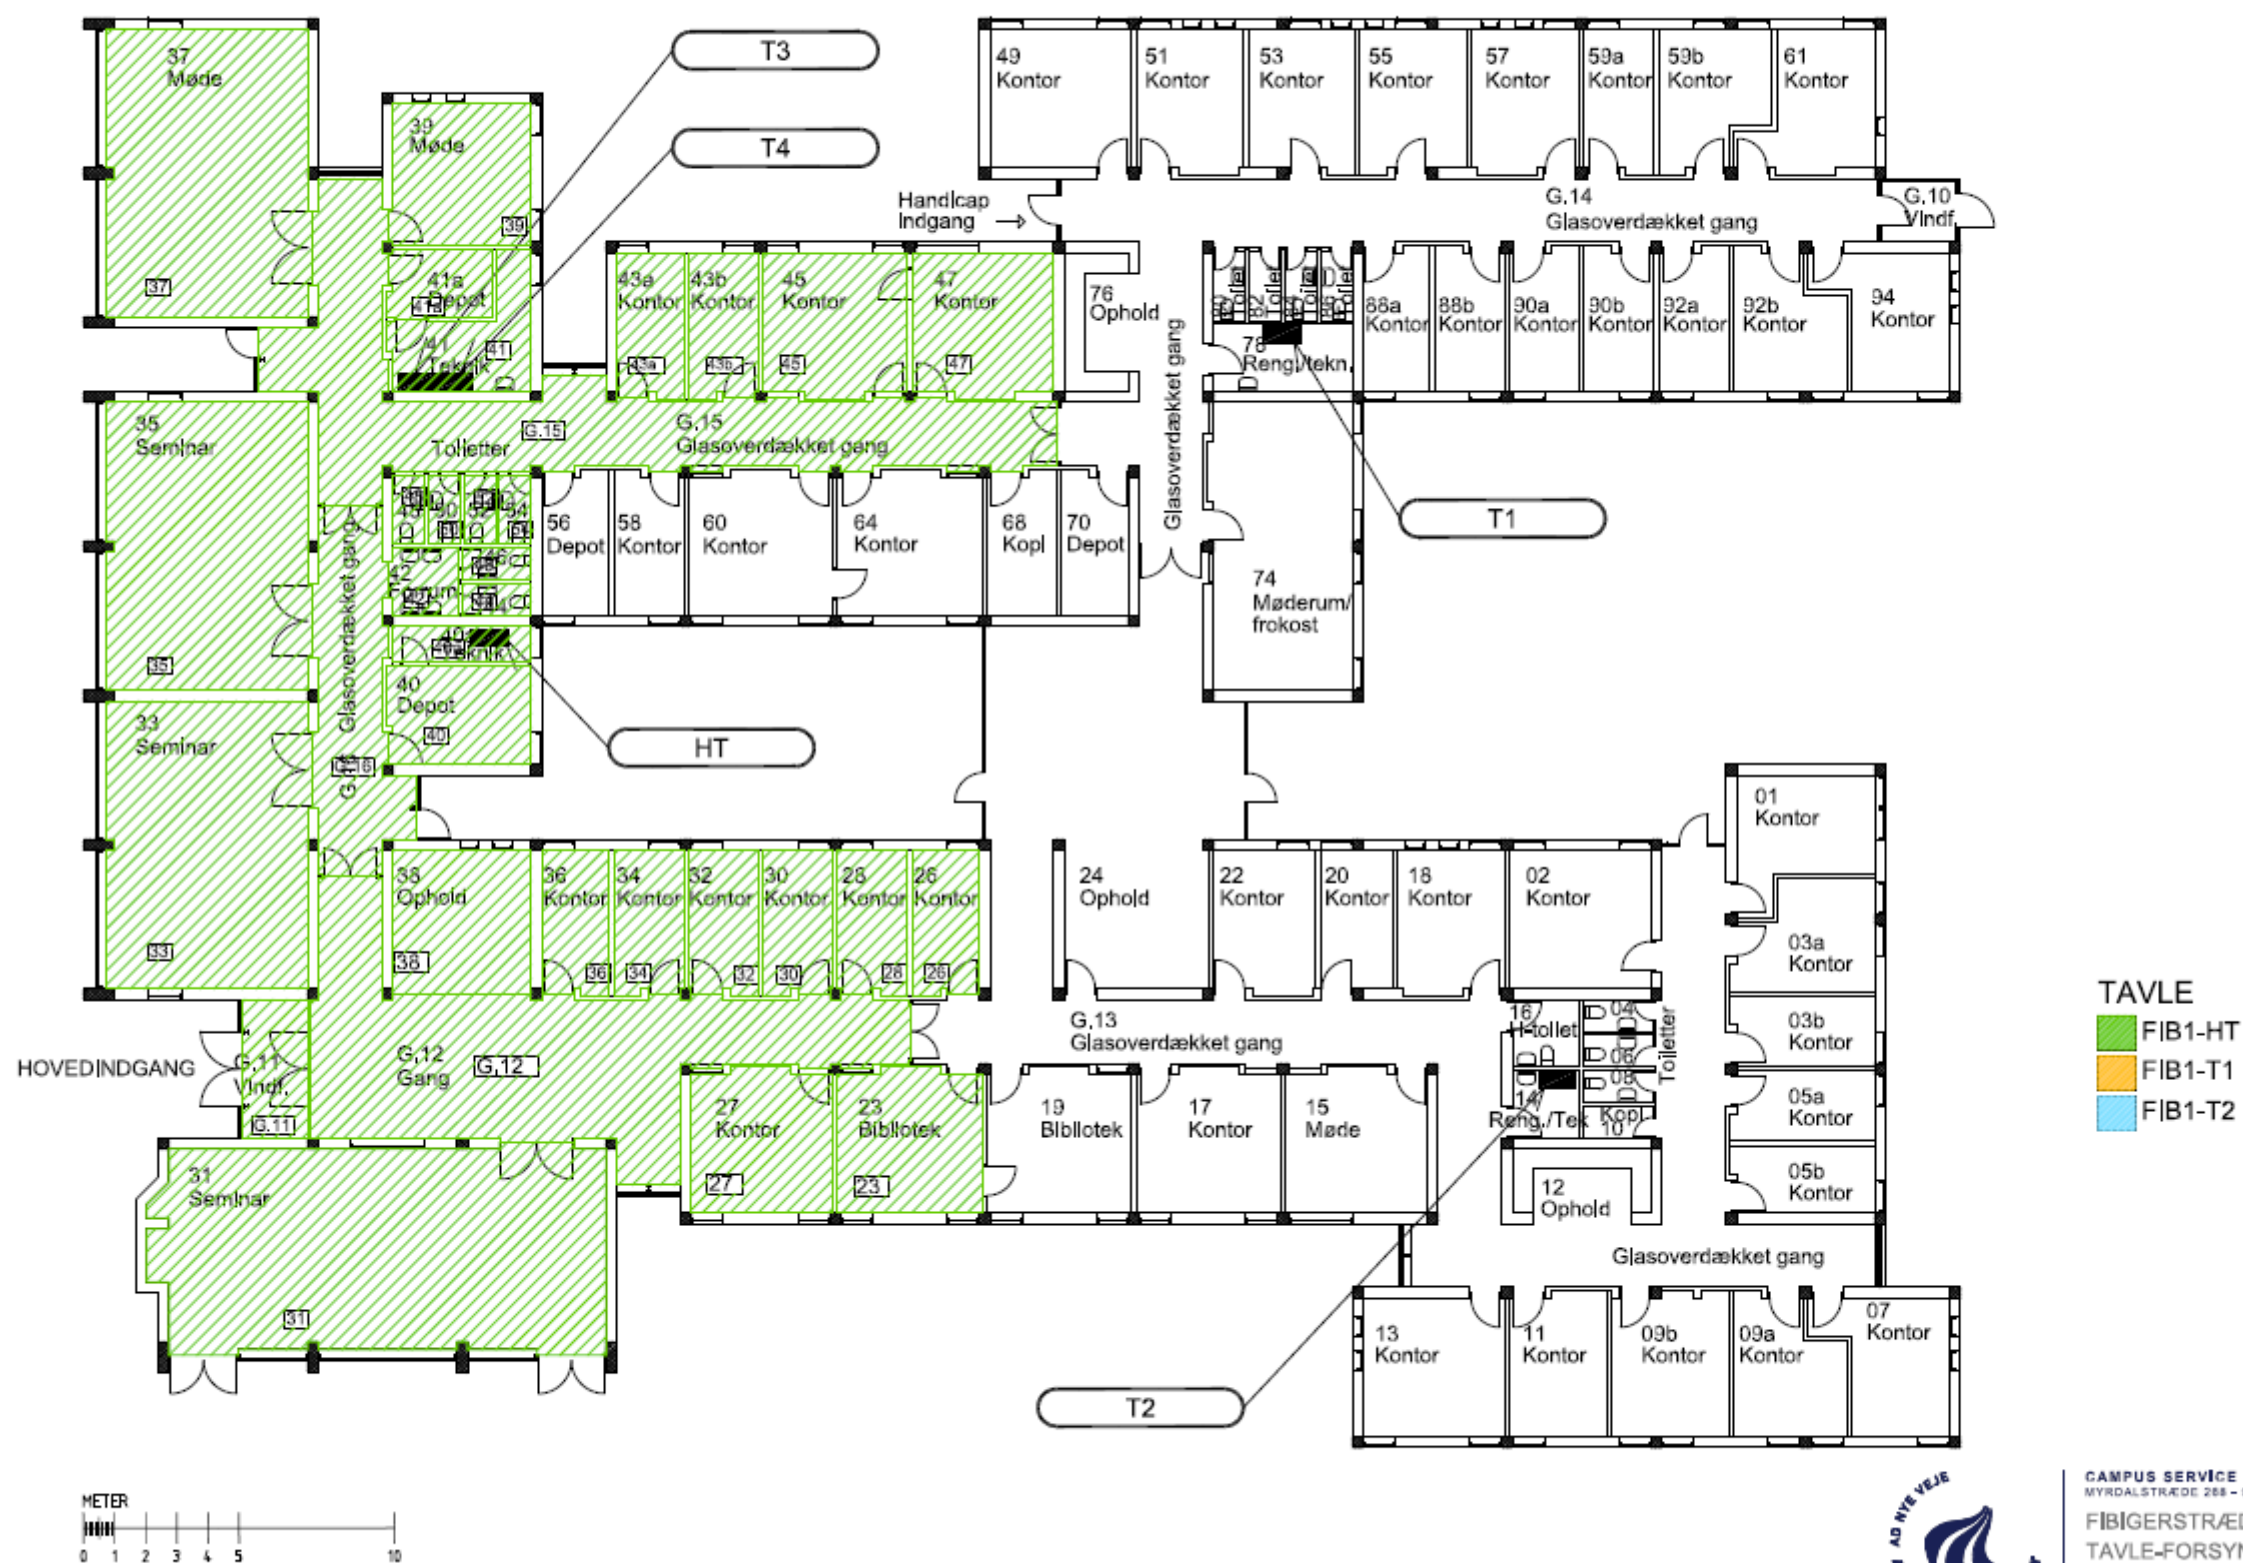

CAMPUS SERVICE
MYRDALSTRÆDE 288 - 9220 AALBORG
FIBIGERSTRÆDE 1 - STUE
TAVLE-FORSYNING
MÅL: 1 : 200 (A3)
REV. DATO: 15.01.20



