



BILAG 15.4 – STYRING AF UDVENDIGT LYS

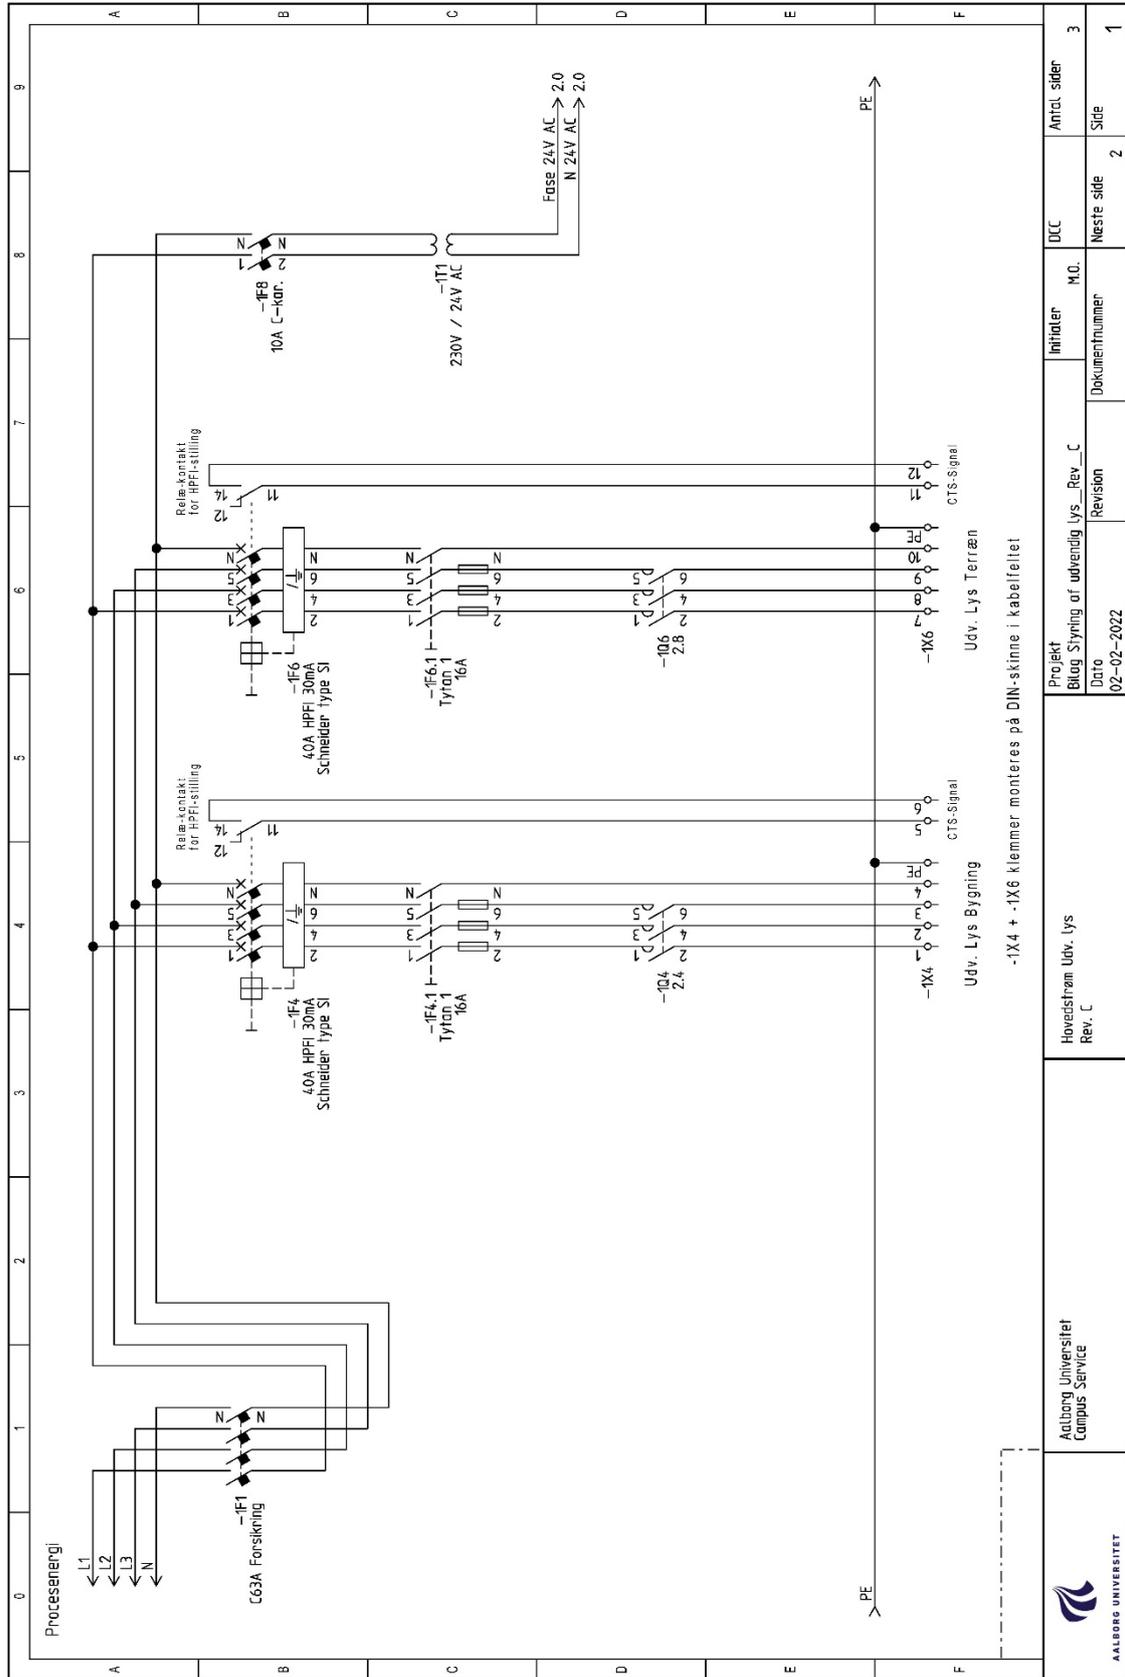

-1X4 + -1X6 klemmer monteres på DIN-skinne i kabelfejlet

 AALBORG UNIVERSITET	Hovedstuen Udv. Lys Rev. C		Projekt Bilag Styling af udvendig lys_Rev_C		DCC		Antal sider 3	
	Aalborg Universitet Campus Service		Dato 02-02-2022		Dokumentnummer Revision		Næste side Side 2 1	

TEKNISK KRAVSPESIFIKATION

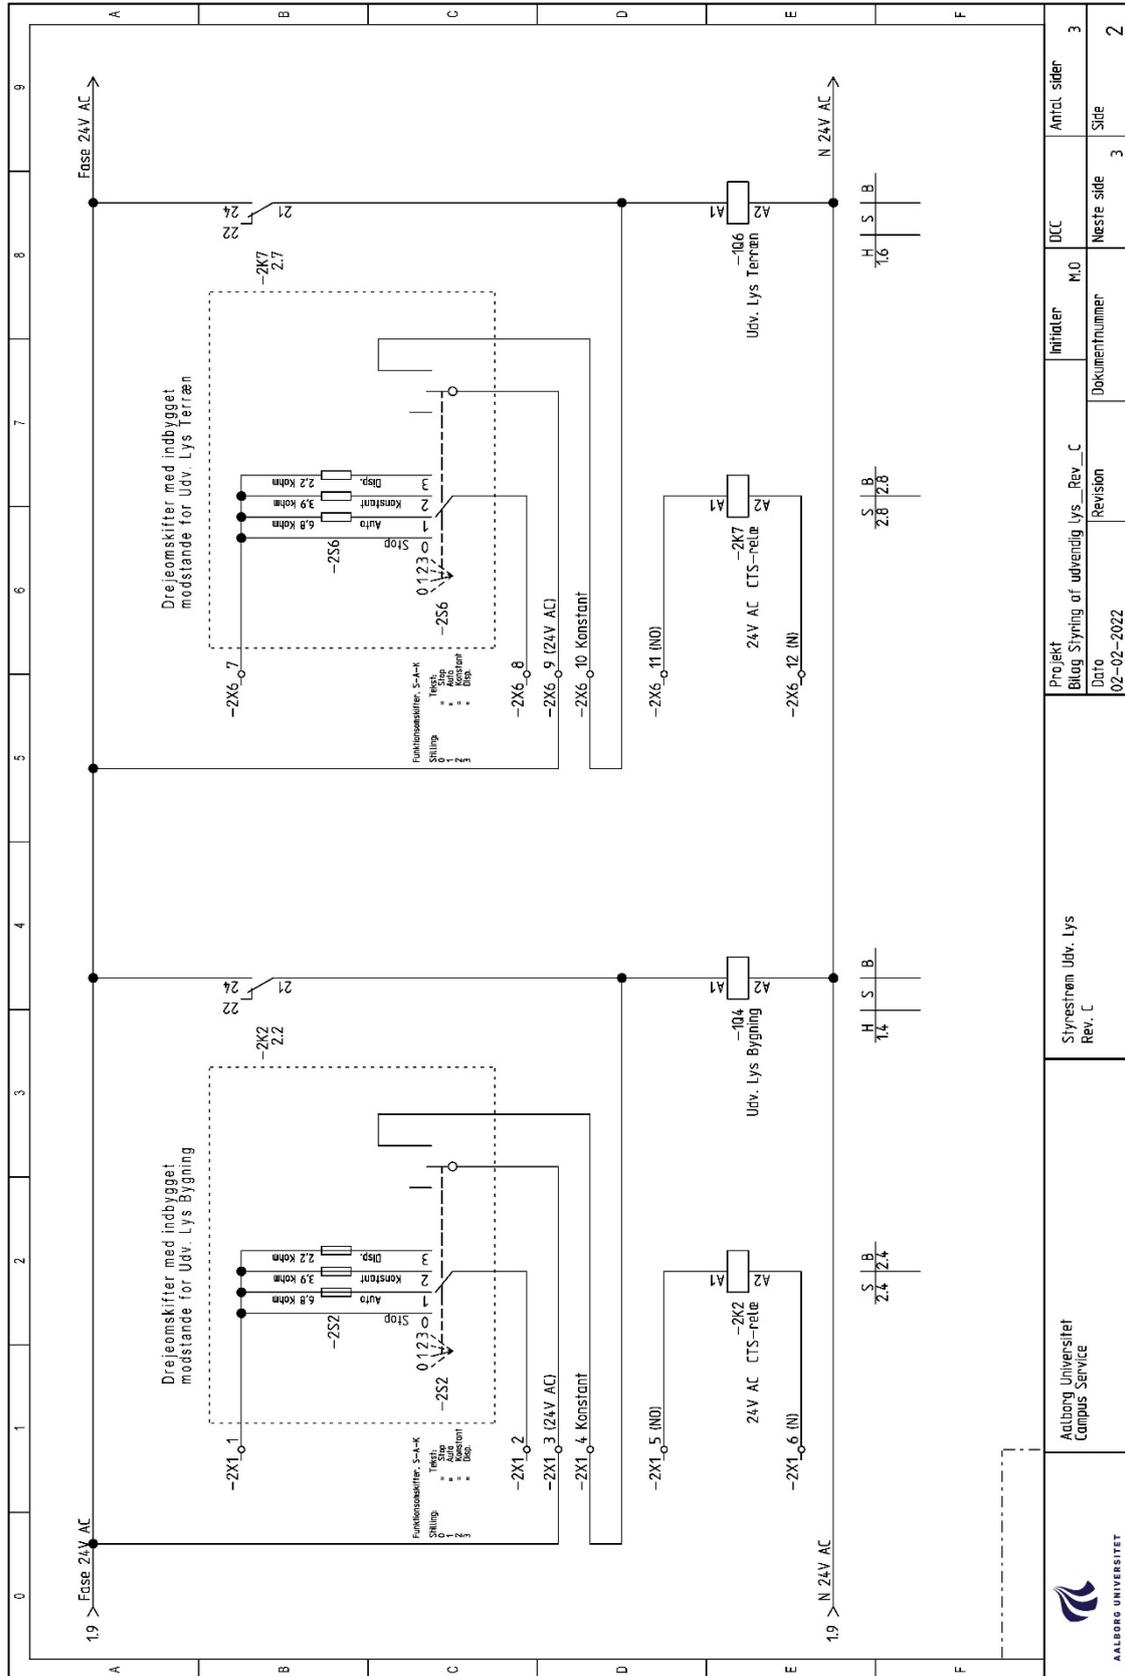

Aalborg Universitet
Campus Service

Styresystem Udv. Lys
Rev. C

Projekt
Bilag Styling of udvendig Lys_Rev_C
Dato
02-02-2022

Initialer
M.D
Revision

DCC
Neste side
3

Antal sider
Side
2

