

VALGMATERIALE ELECTION MATERIAL

Adresseoversigt over bygninger, hvor valgmateriale må ophænges og disponeres.
Address overview of buildings where election material may be posted and displayed.



ØST / EAST

- Frederik Bajers Vej 7A
- Frederik Bajers Vej 7C
- Frederik Bajers Vej 7H
- Fibigerstræde 2
- Fibigerstræde 4
- Fibigerstræde 10
- Fibigerstræde 15
- Fibigerstræde 15 B/C
- Fibigerstræde 16
- Kroghstræde 3
- Kroghstræde 5
- Kroghstræde 7
- Pontoppidanstræde 101
- Pontoppidanstræde 103
- Selma Lagerlöfs Vej 249 (SUND)
- Selma Lagerlöfs Vej 300
- Thomas Manns Vej 23 (Build)
- Niels Jernes Vej 8A



CITY

- Rendsburggade 14 (Create)
- Musikkens Plads 1 (Musikkens Hus)
- Gammeltorv 10 (Studenterhuset)



SPØRGSMÅL? / QUESTIONS?

Kontakt Facility Support
Contact Facility Support




99 40 33 33

Tlf. / Tel.



facilitysupport@adm.aau.dk
E-mail

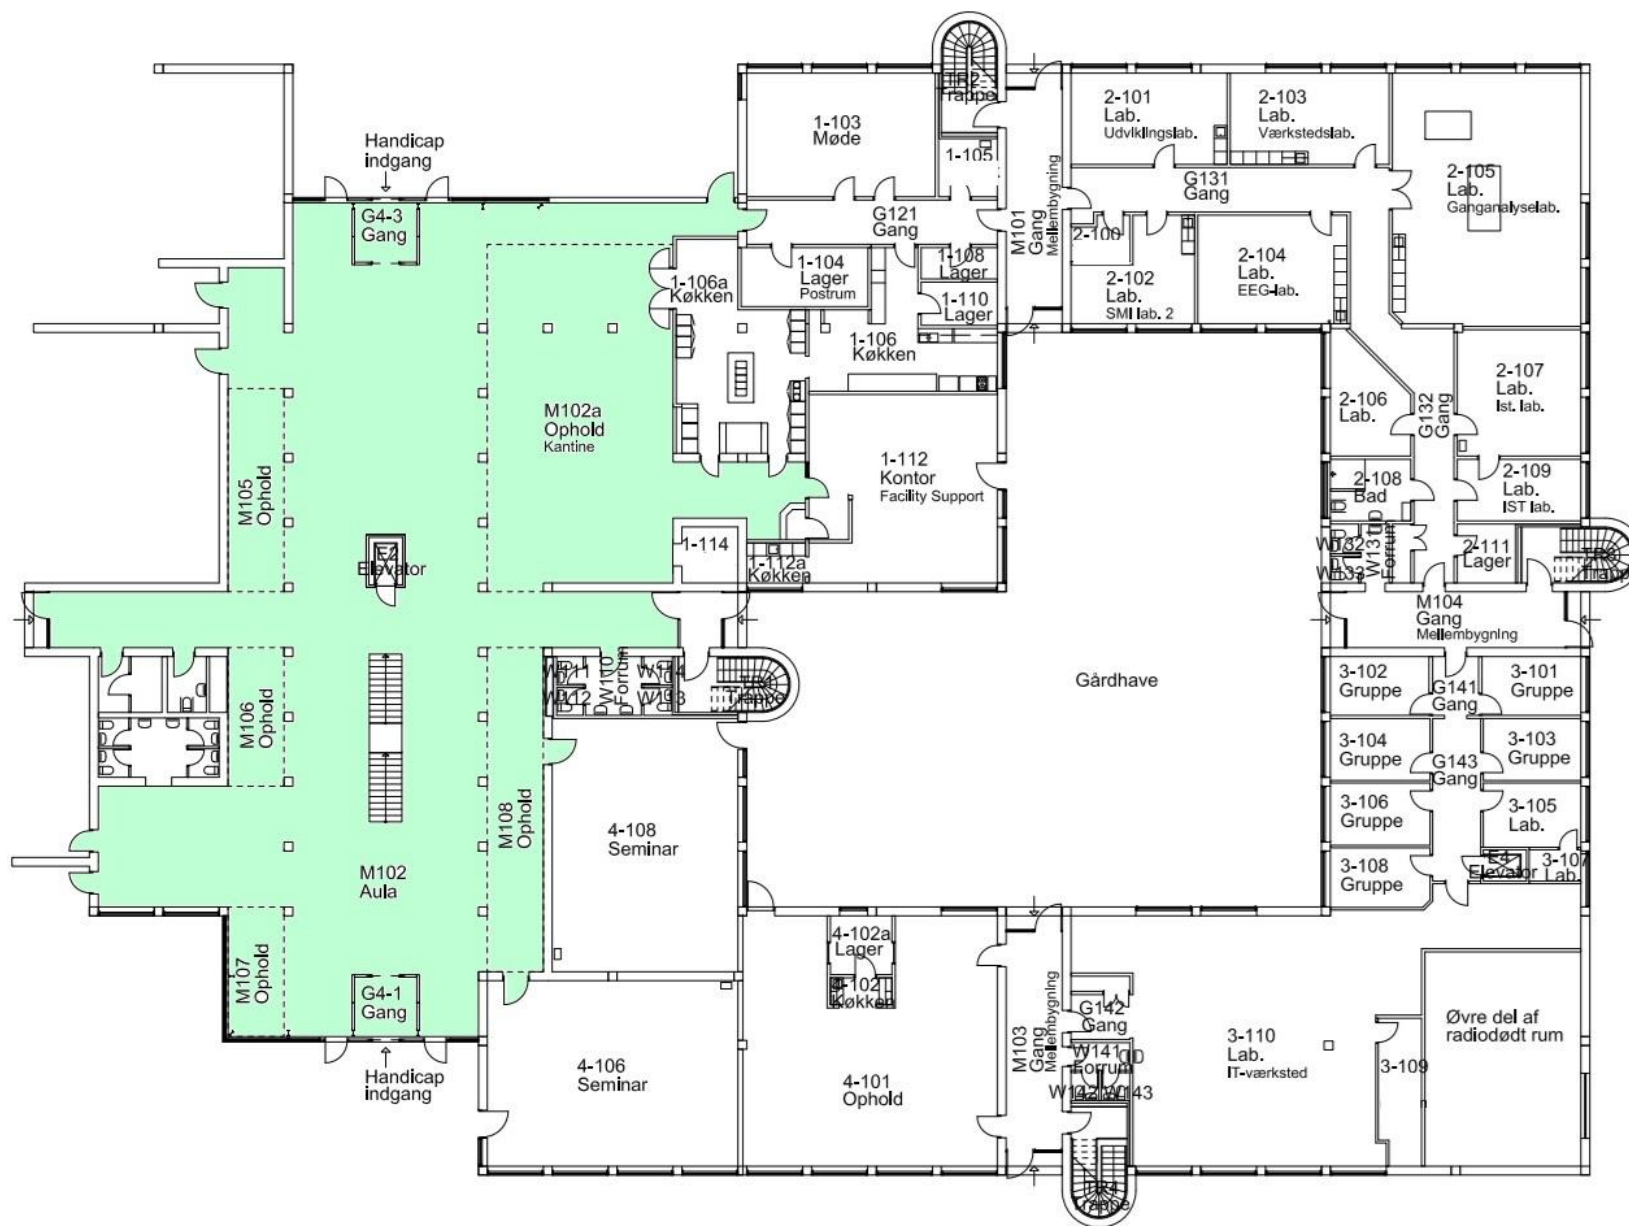

AALBORG
UNIVERSITET

FREDRIK BAJERS VEJ 7A

STUE


BYGNING - MASTER

1 : 250 (A3)

REV. DATO: 02.10.2023

CAMPUS SERVICE • FREDRIK BAJERS VEJ 1 • 9220 AALBORG

F:\TFFP\BAJERSVEJ\01\TFFP\MASTER\B-7A-2-A4\07.dwg

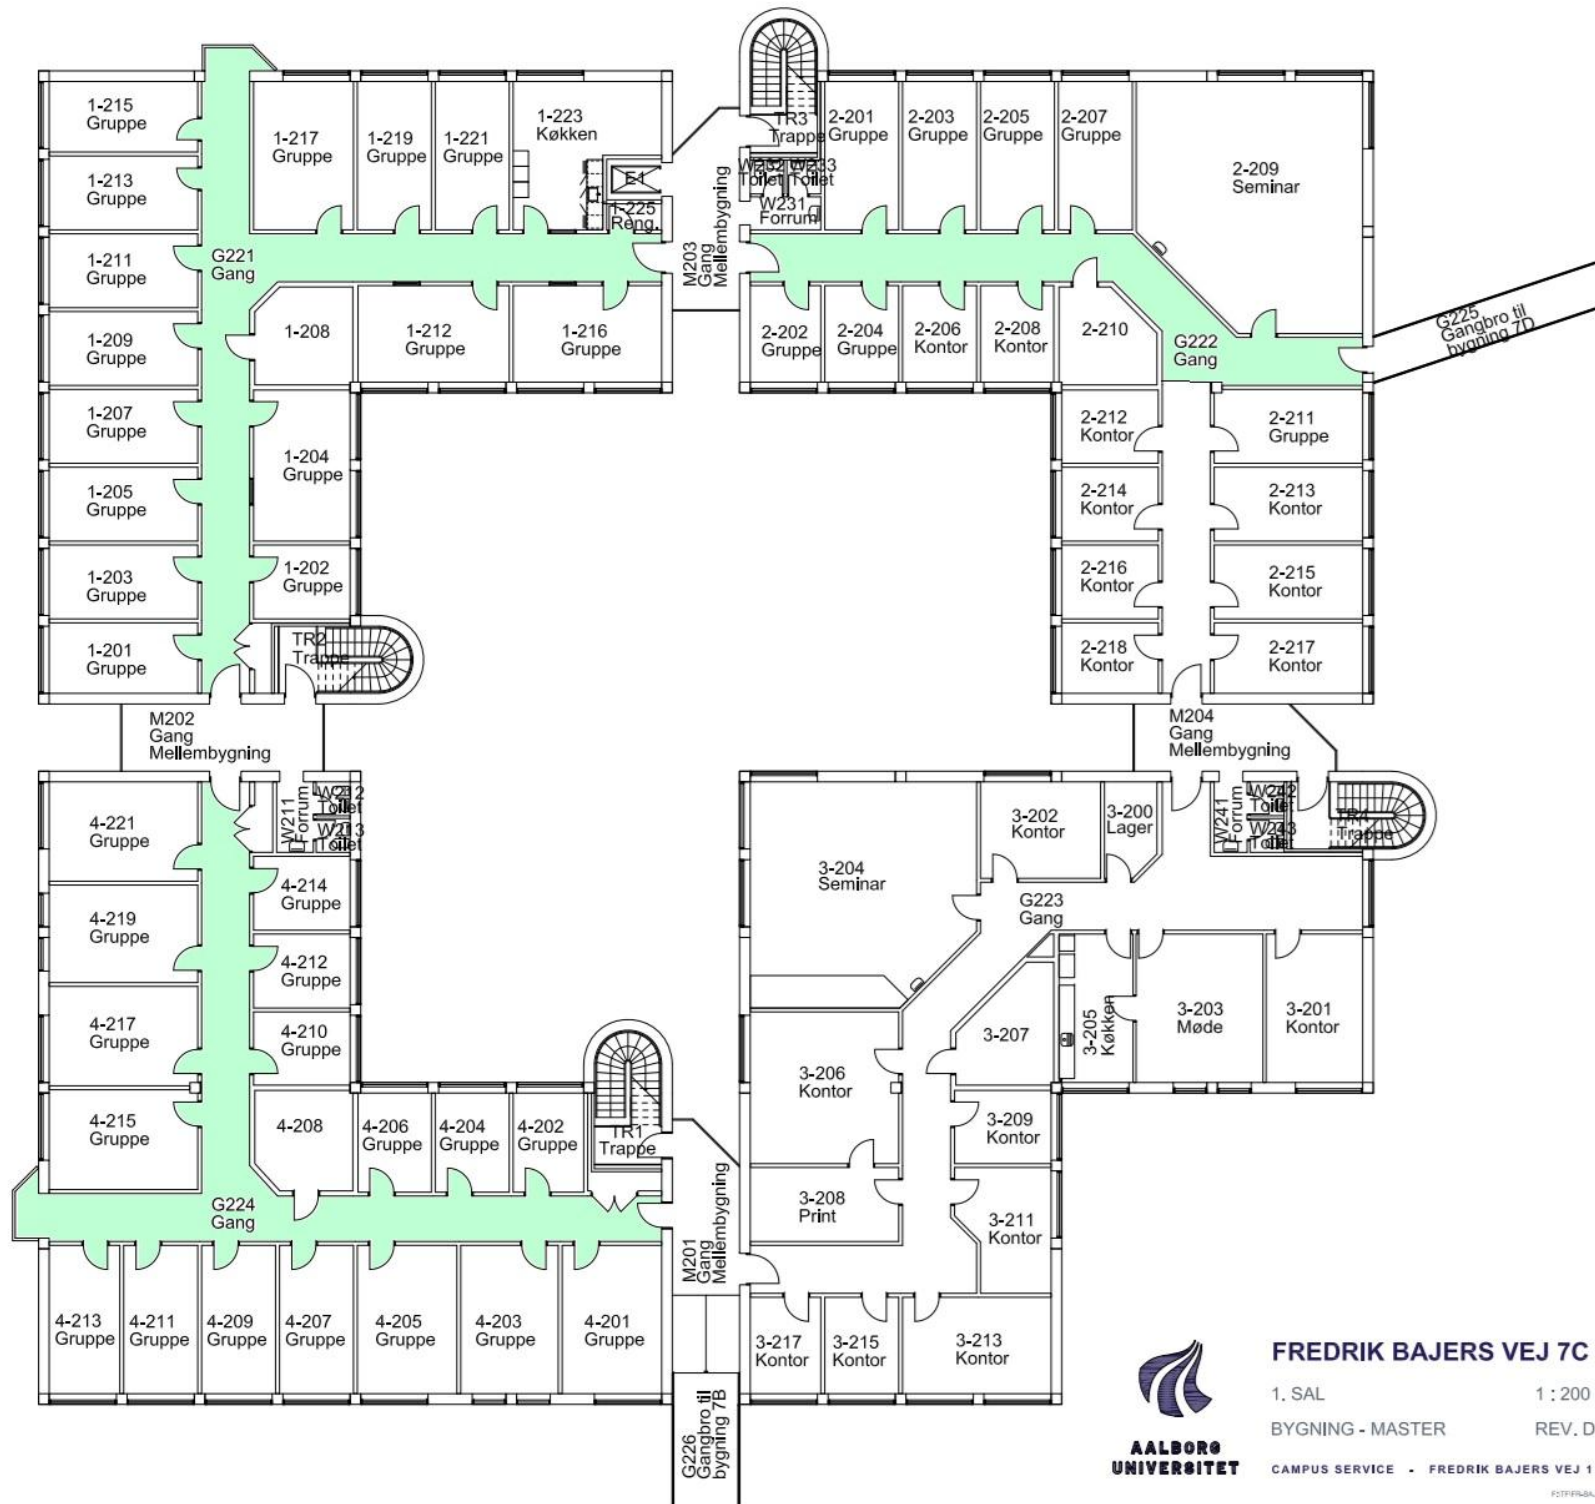

**AALBORG
UNIVERSITET**

FREDRIK BAJERS VEJ 7C

1. SAL


BYGNING - MASTER

CAMPUS SERVICE • FREDRIK BAJERS VEJ 1 • 9220 AALBORG

1 : 200 (A3)

REV. DATO: 17.09.2024

F:\STP\FREDRIKBAJERSVEJ\7C\MASTER\BTO\100A107.dwg

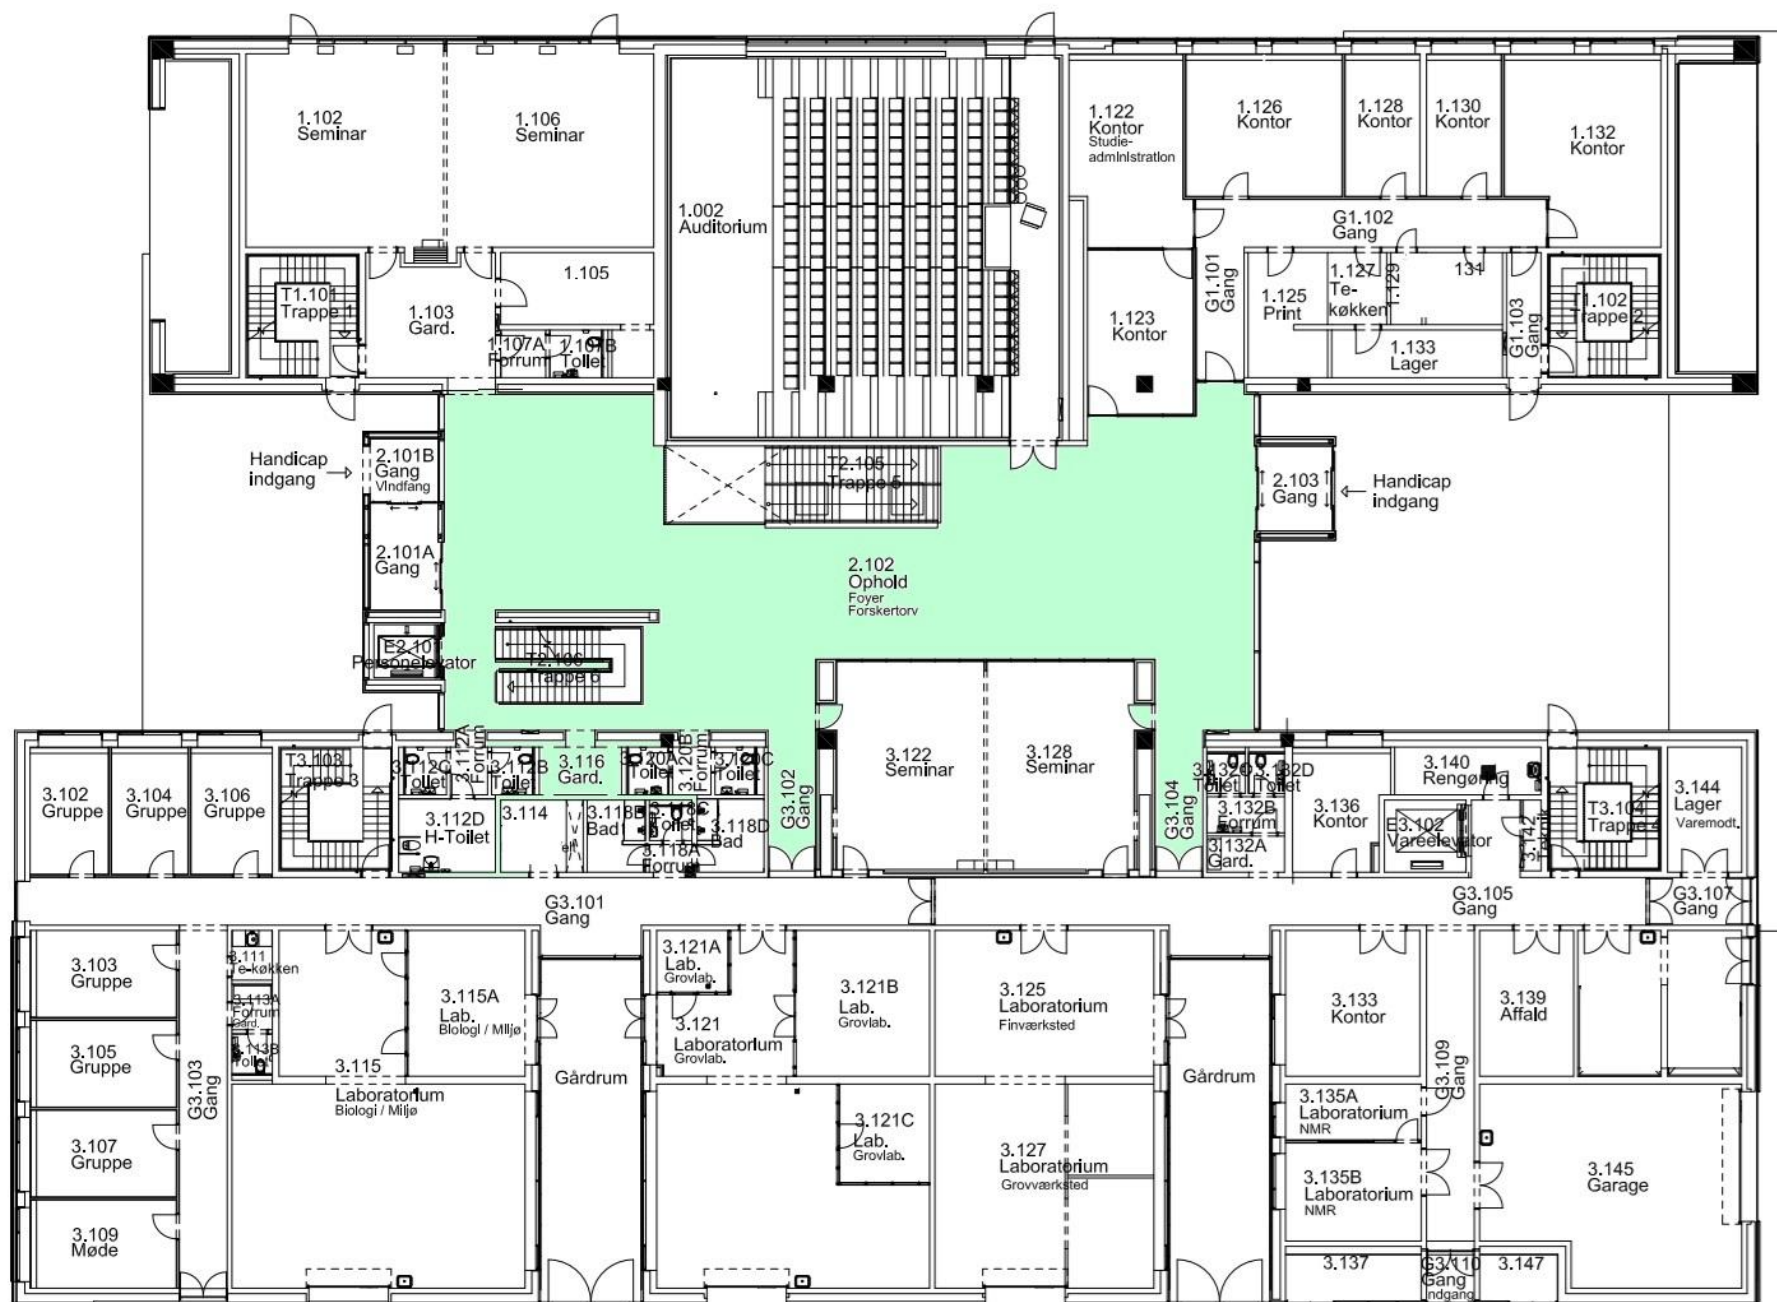

**AALBORG
UNIVERSITET**

FREDRIK BAJERS VEJ 7H

STUE (LEVEL 1)


1 : 200 (A3)


BYGNING - MASTER

REV. DATO: 20.09.2022

CAMPUS SERVICE • FREDRIK BAJERS VEJ 1 • 9220 AALBORG

F01FFN-BAJERSVEJ01-7HMASTERF01FN-01.dwg

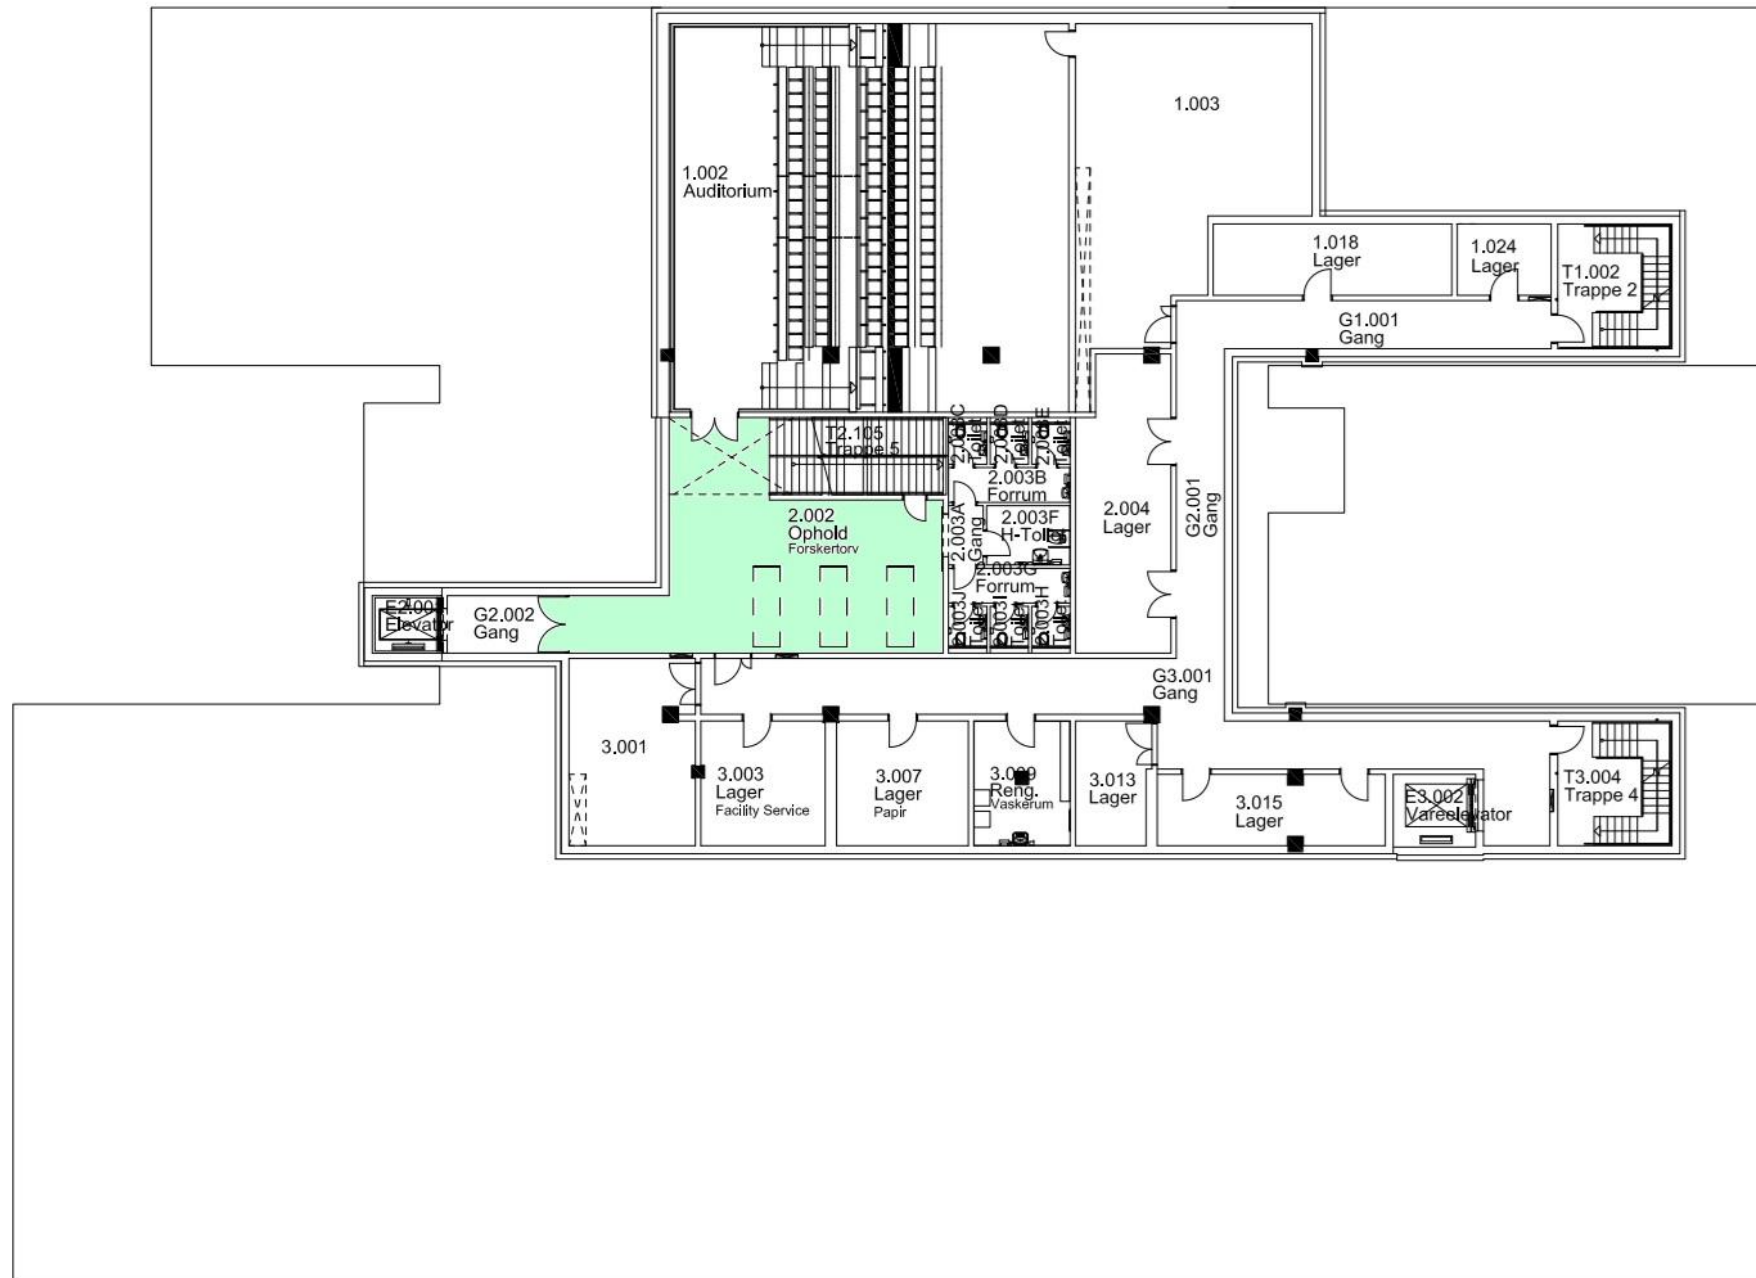

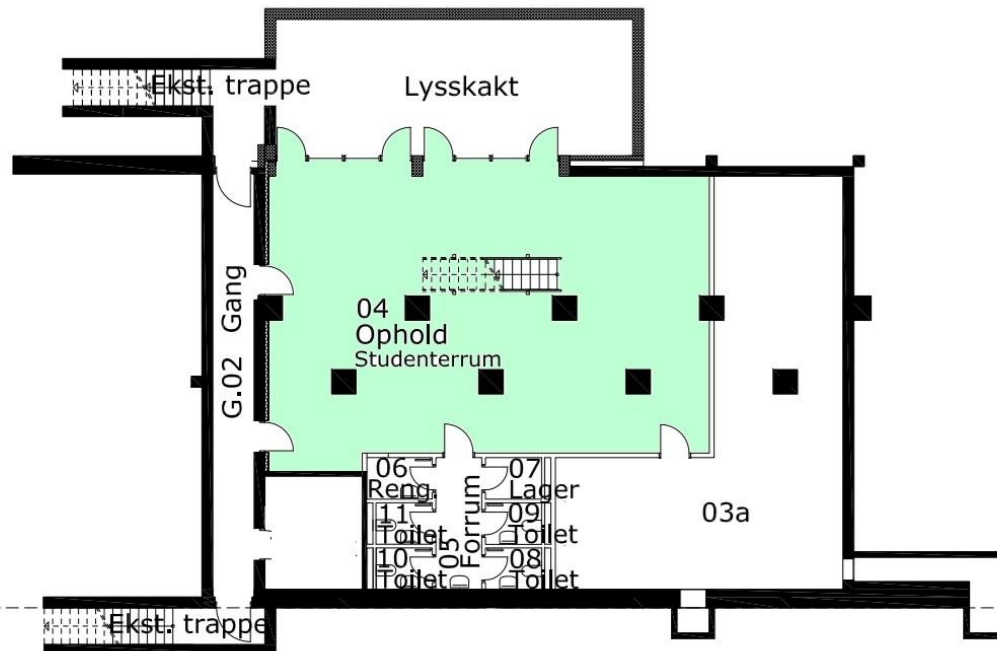

**AALBORG
UNIVERSITET**

FIBIGERSTRÆDE 2

KÆLDER


1 : 250 (A3)

BYGNING - MASTER

REV. DATO: 19.06.2023

CAMPUS SERVICE - FREDRIK BAJERS VEJ 1 - 9220 AALBORG

F:\TF\FIB-STRD\BYGN-02\MASTER\Fib2-K-M.dwg

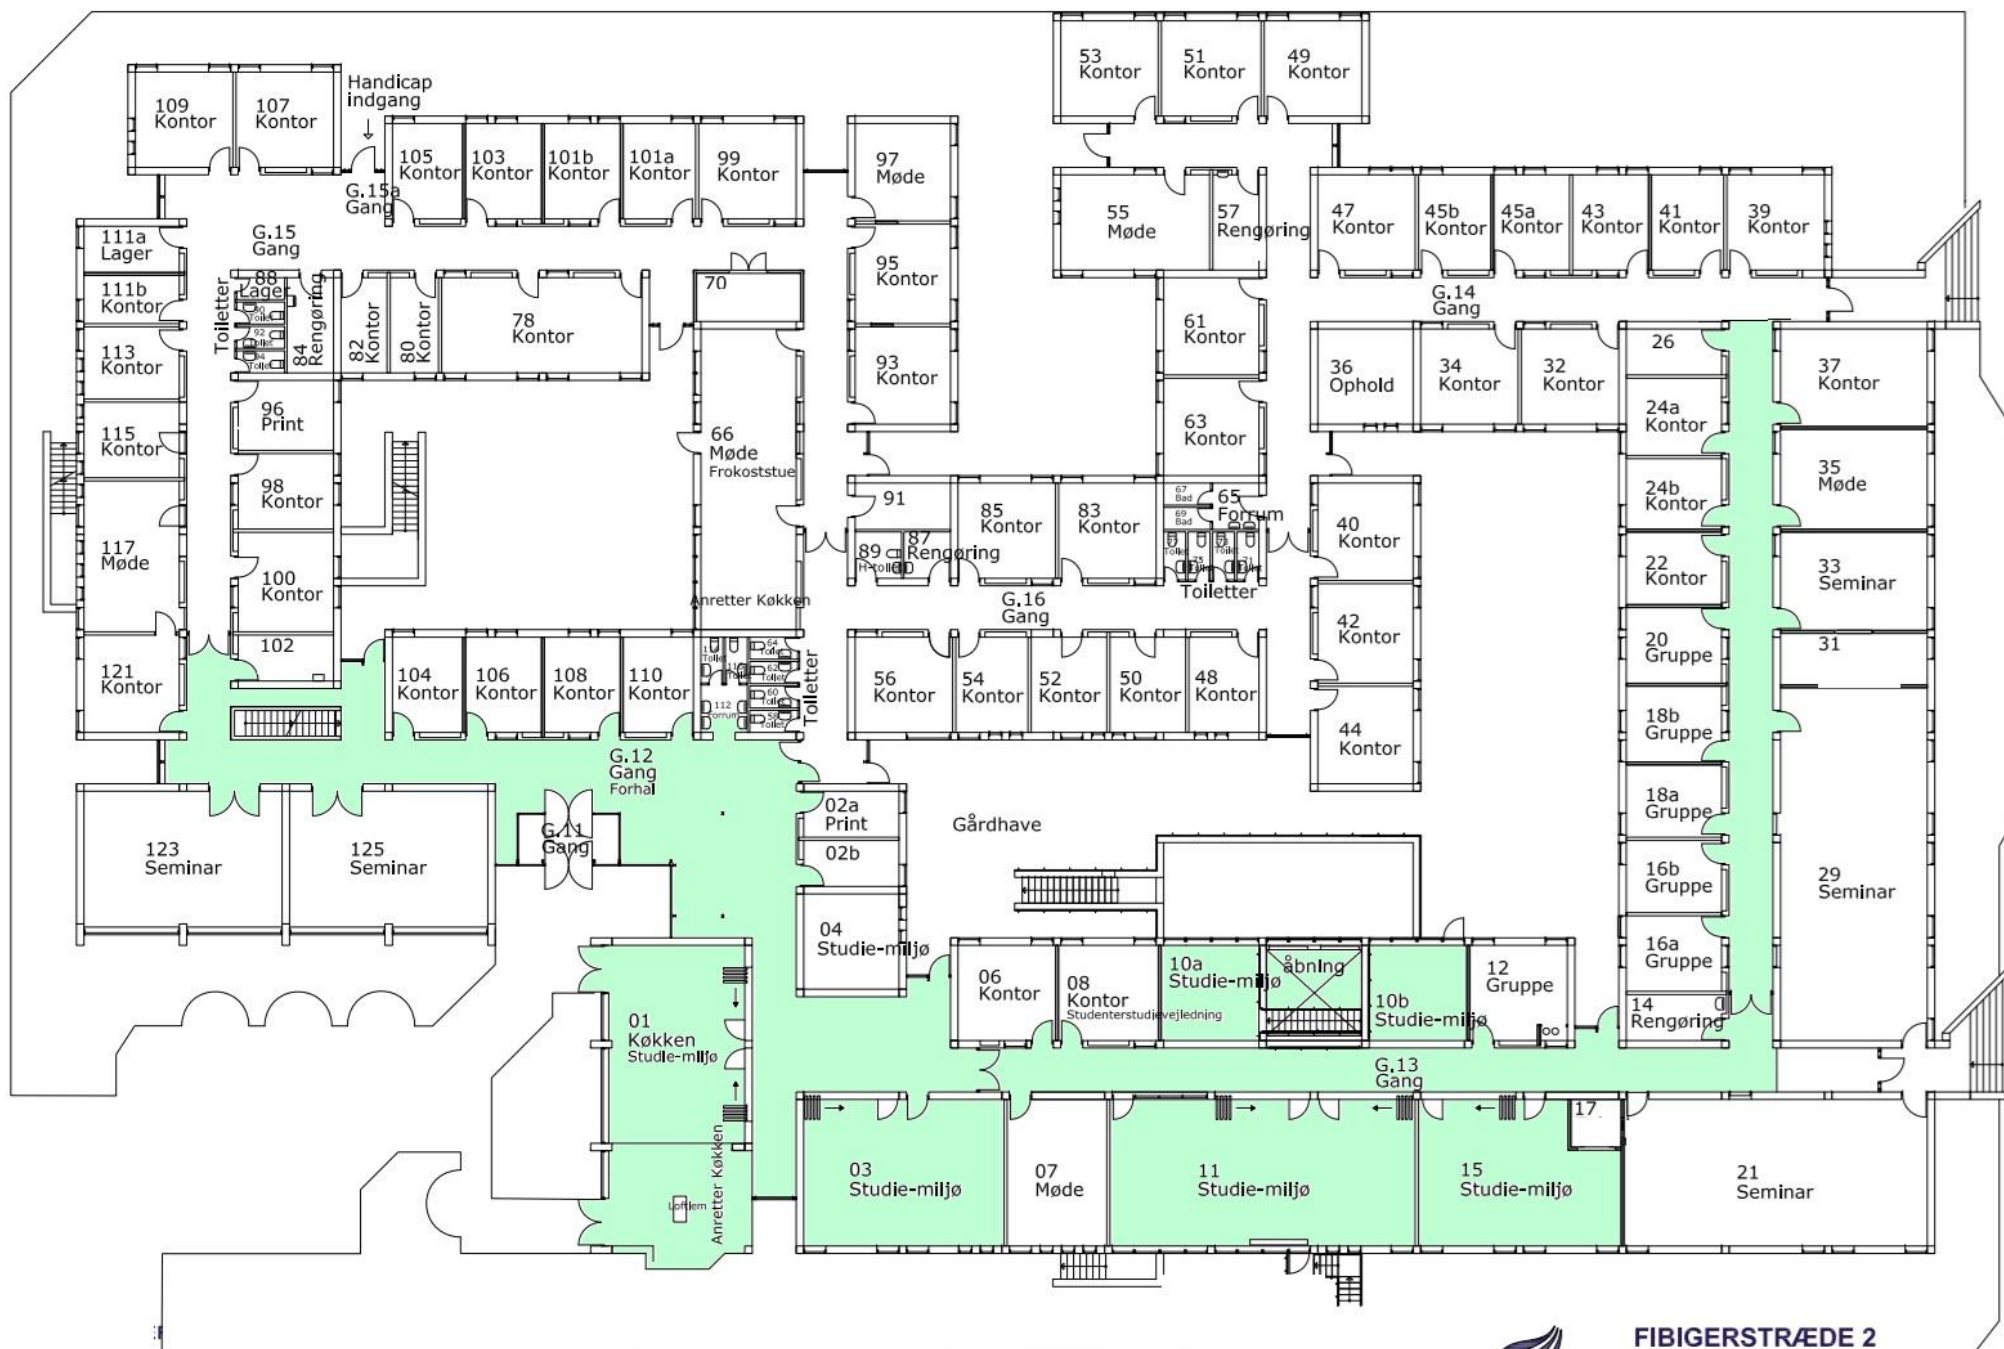

AALBORG
UNIVERSITET

FIBIGERSTRÆDE 2

STUE

BYGNING - MASTER

CAMPUS SERVICE • FREDRIK BAJERS VEJ 1 • 9220 AALBORG

1 : 250 (A3)

REV. DATO: 16.04.2024

E:\Fibigerstræde\Fibigerstræde 2\Master\Fibigerstræde 2



AALBORG
UNIVERSITET

FIBIGERSTRÆDE 4

STUE

BYGNING - MASTER

CAMPUS SERVICE • FREDRIK BAJERS VEJ 1 • 9220 AALBORG

1 : 250 (A3)

REV. DATO: 14.08.2024

C:\Fibigerstræde\Fibigerstræde 4\Stue\FB_Stue_A3.dwg



**AALBORG
UNIVERSITET**


FIBIGERSTRÆDE 10

Etage: Stue
Emne: Master
Udarb.: litc@adm.aau.dk

Mål: 1 : 250
Format: A3
Rev. dato: 28.08.2026

CAMPUS SERVICE - FREDRIK BAJERS VEJ 1 - 9220 AALBORG

E:\Fibigerstræde\Fibigerstræde 10\Fiber\F10_10_Stue_M.dwg

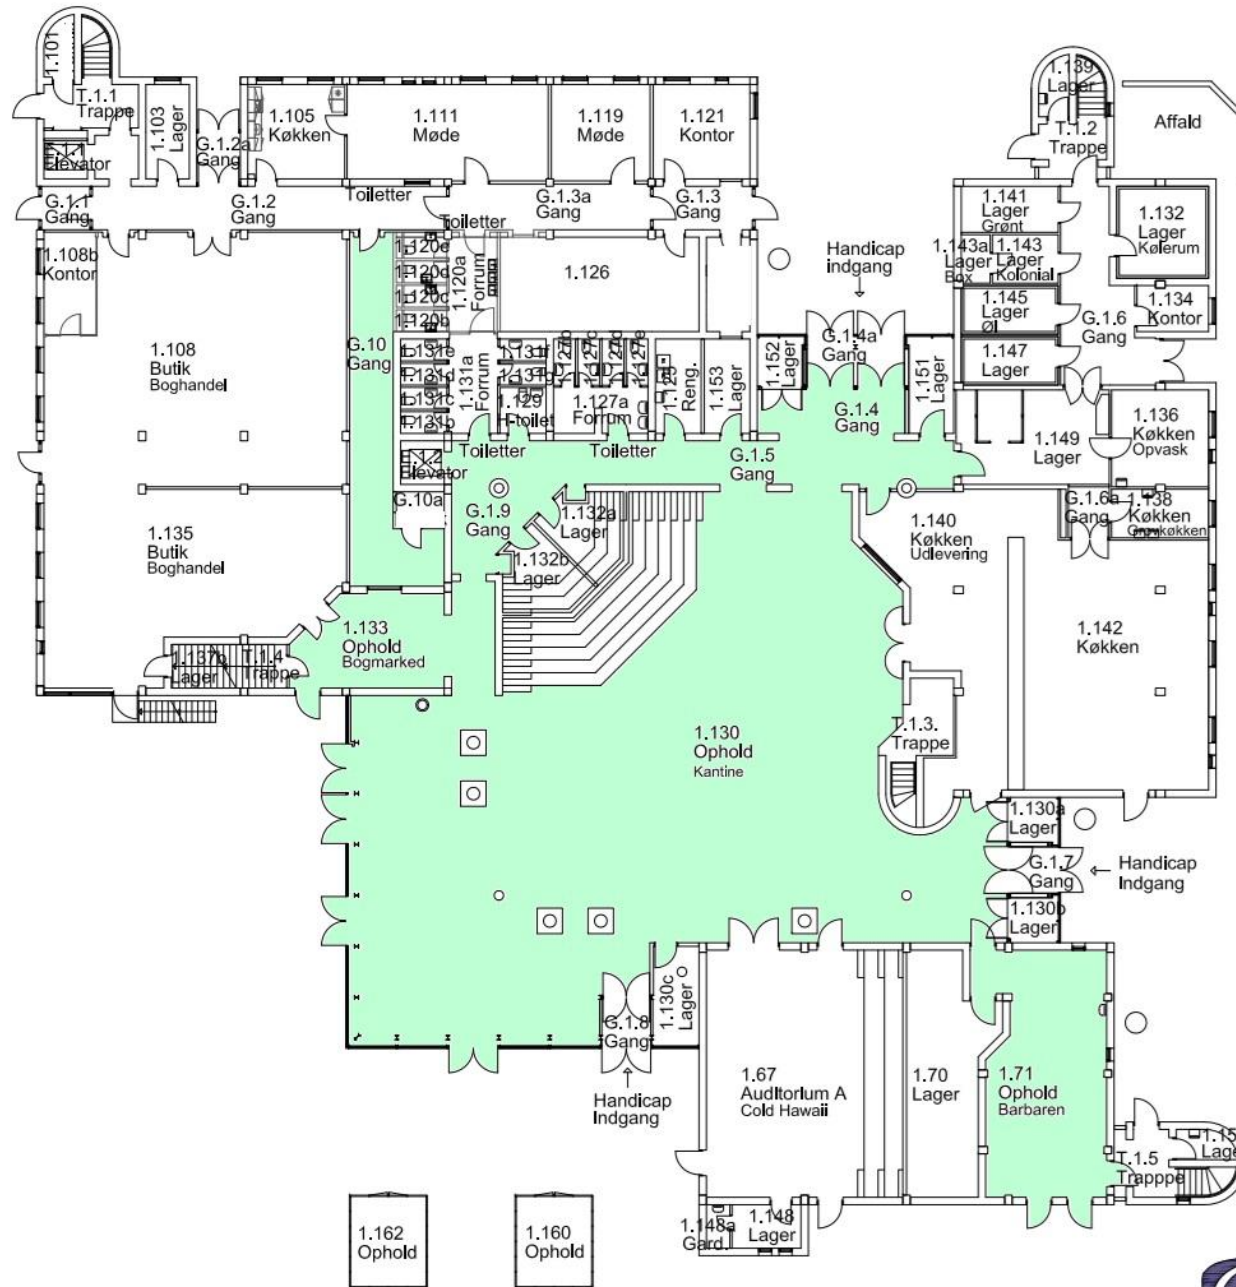

FIBIGERSTRÆDE 15

STUE


1 : 250 (A3)


BYGNING - MASTER

REV. DATO: 05.09.2023

CAMPUS SERVICE • FREDRIK BAJERS VEJ 1 • 9220 AALBORG


F:\111\FIBIGERSTRÆDE\BYGNING\15-04-2023.dwg

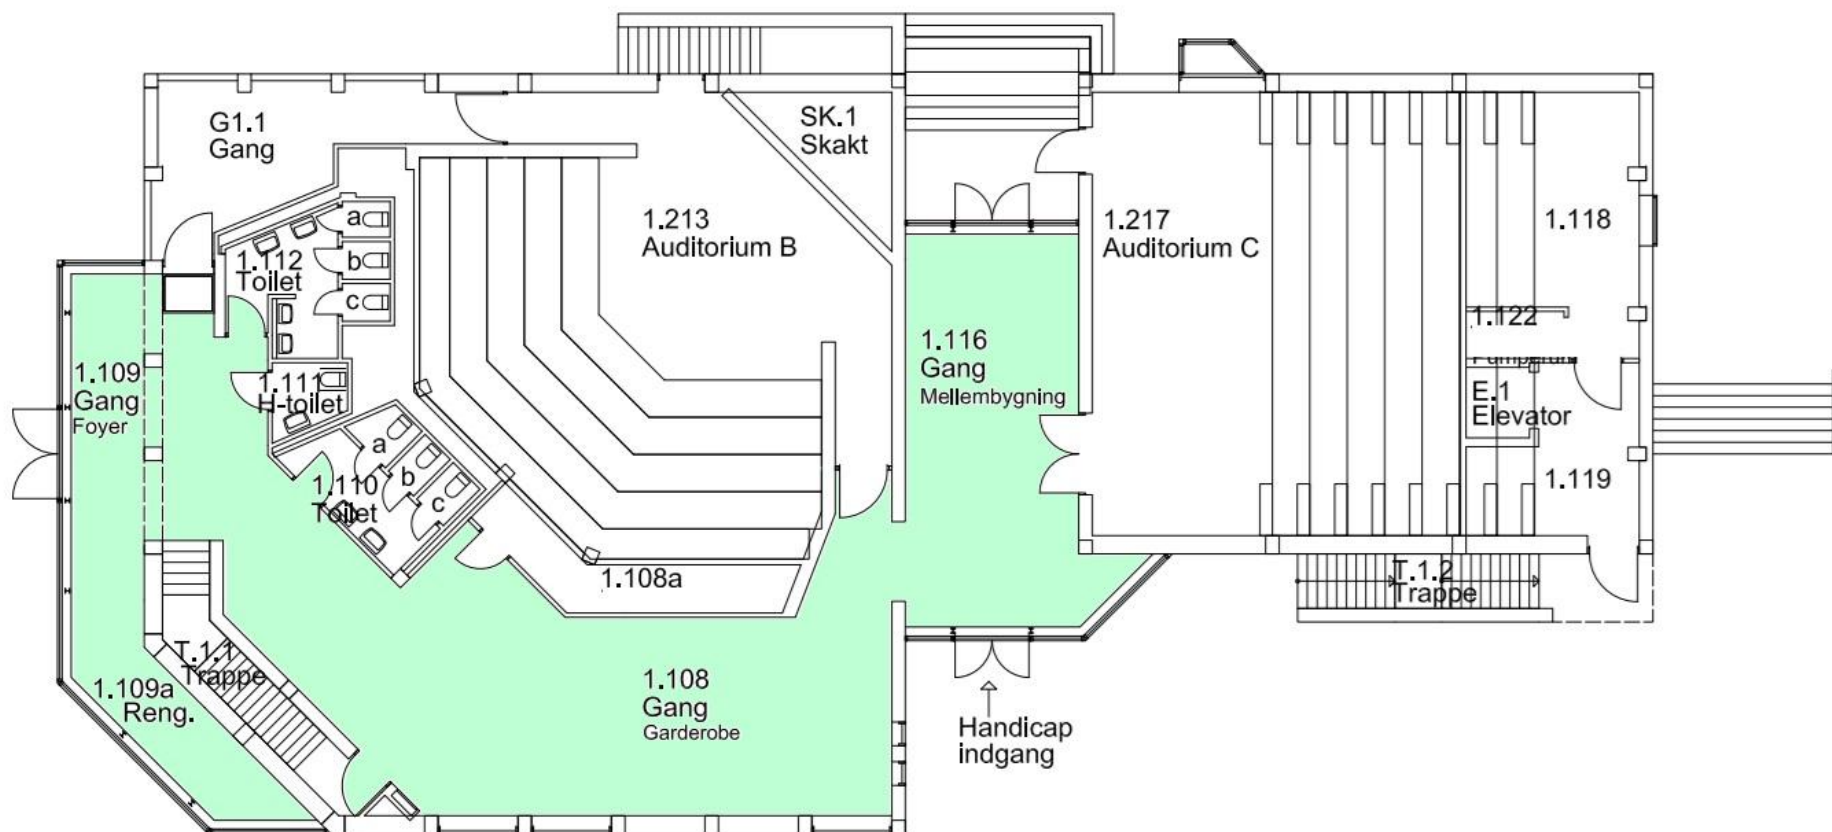

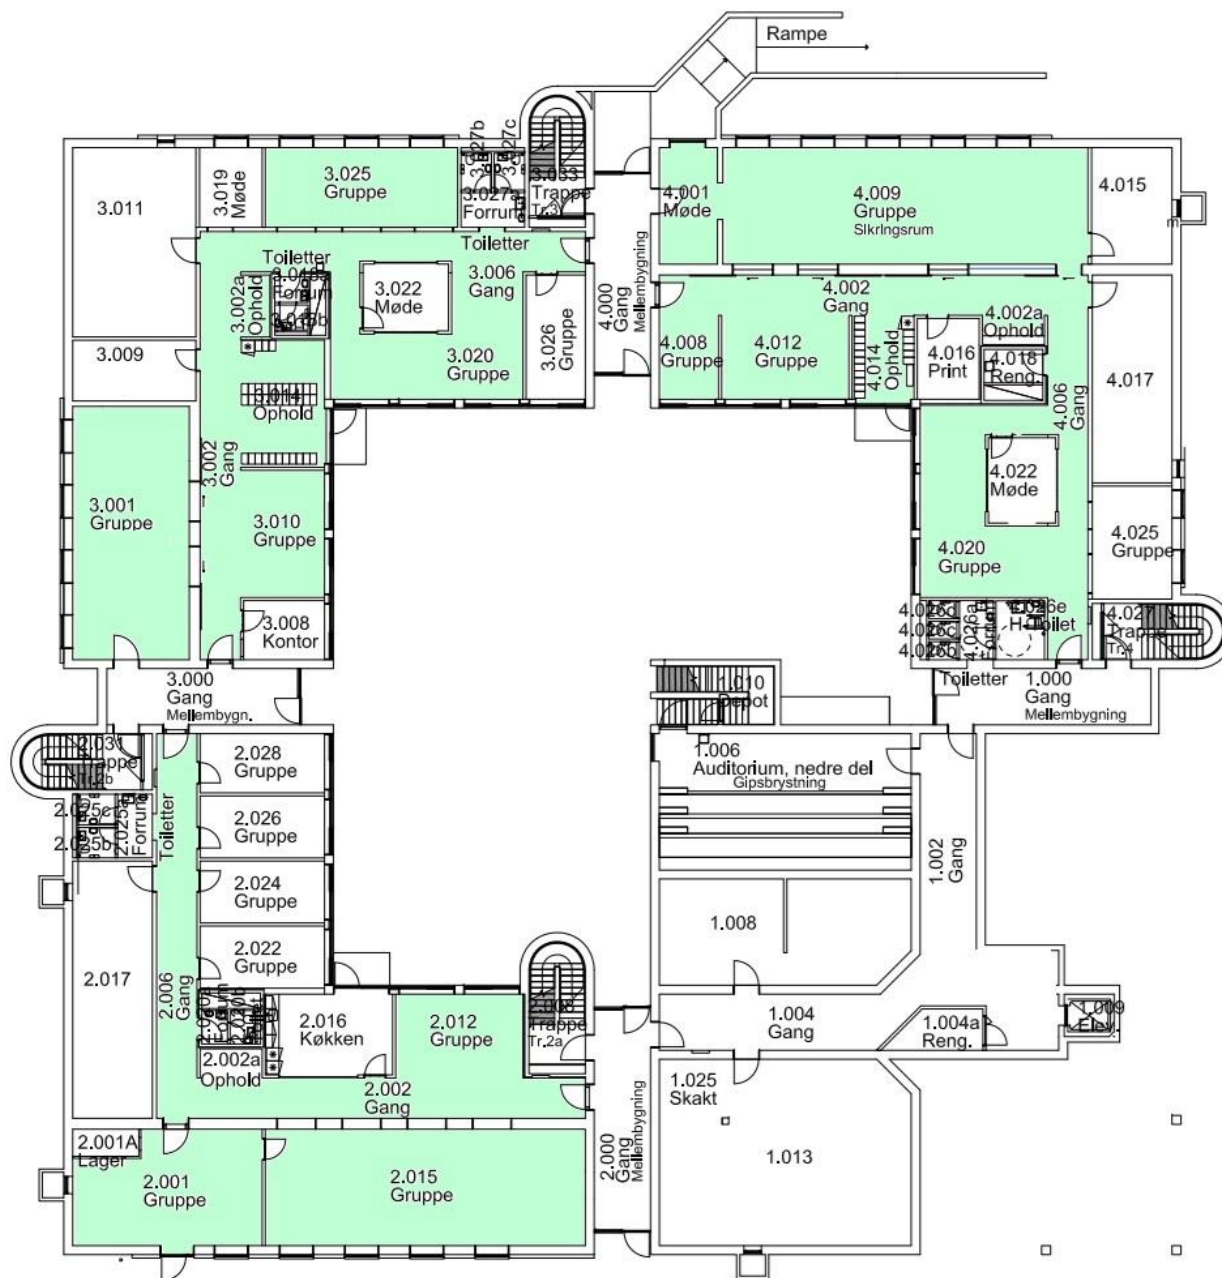



Indgang E

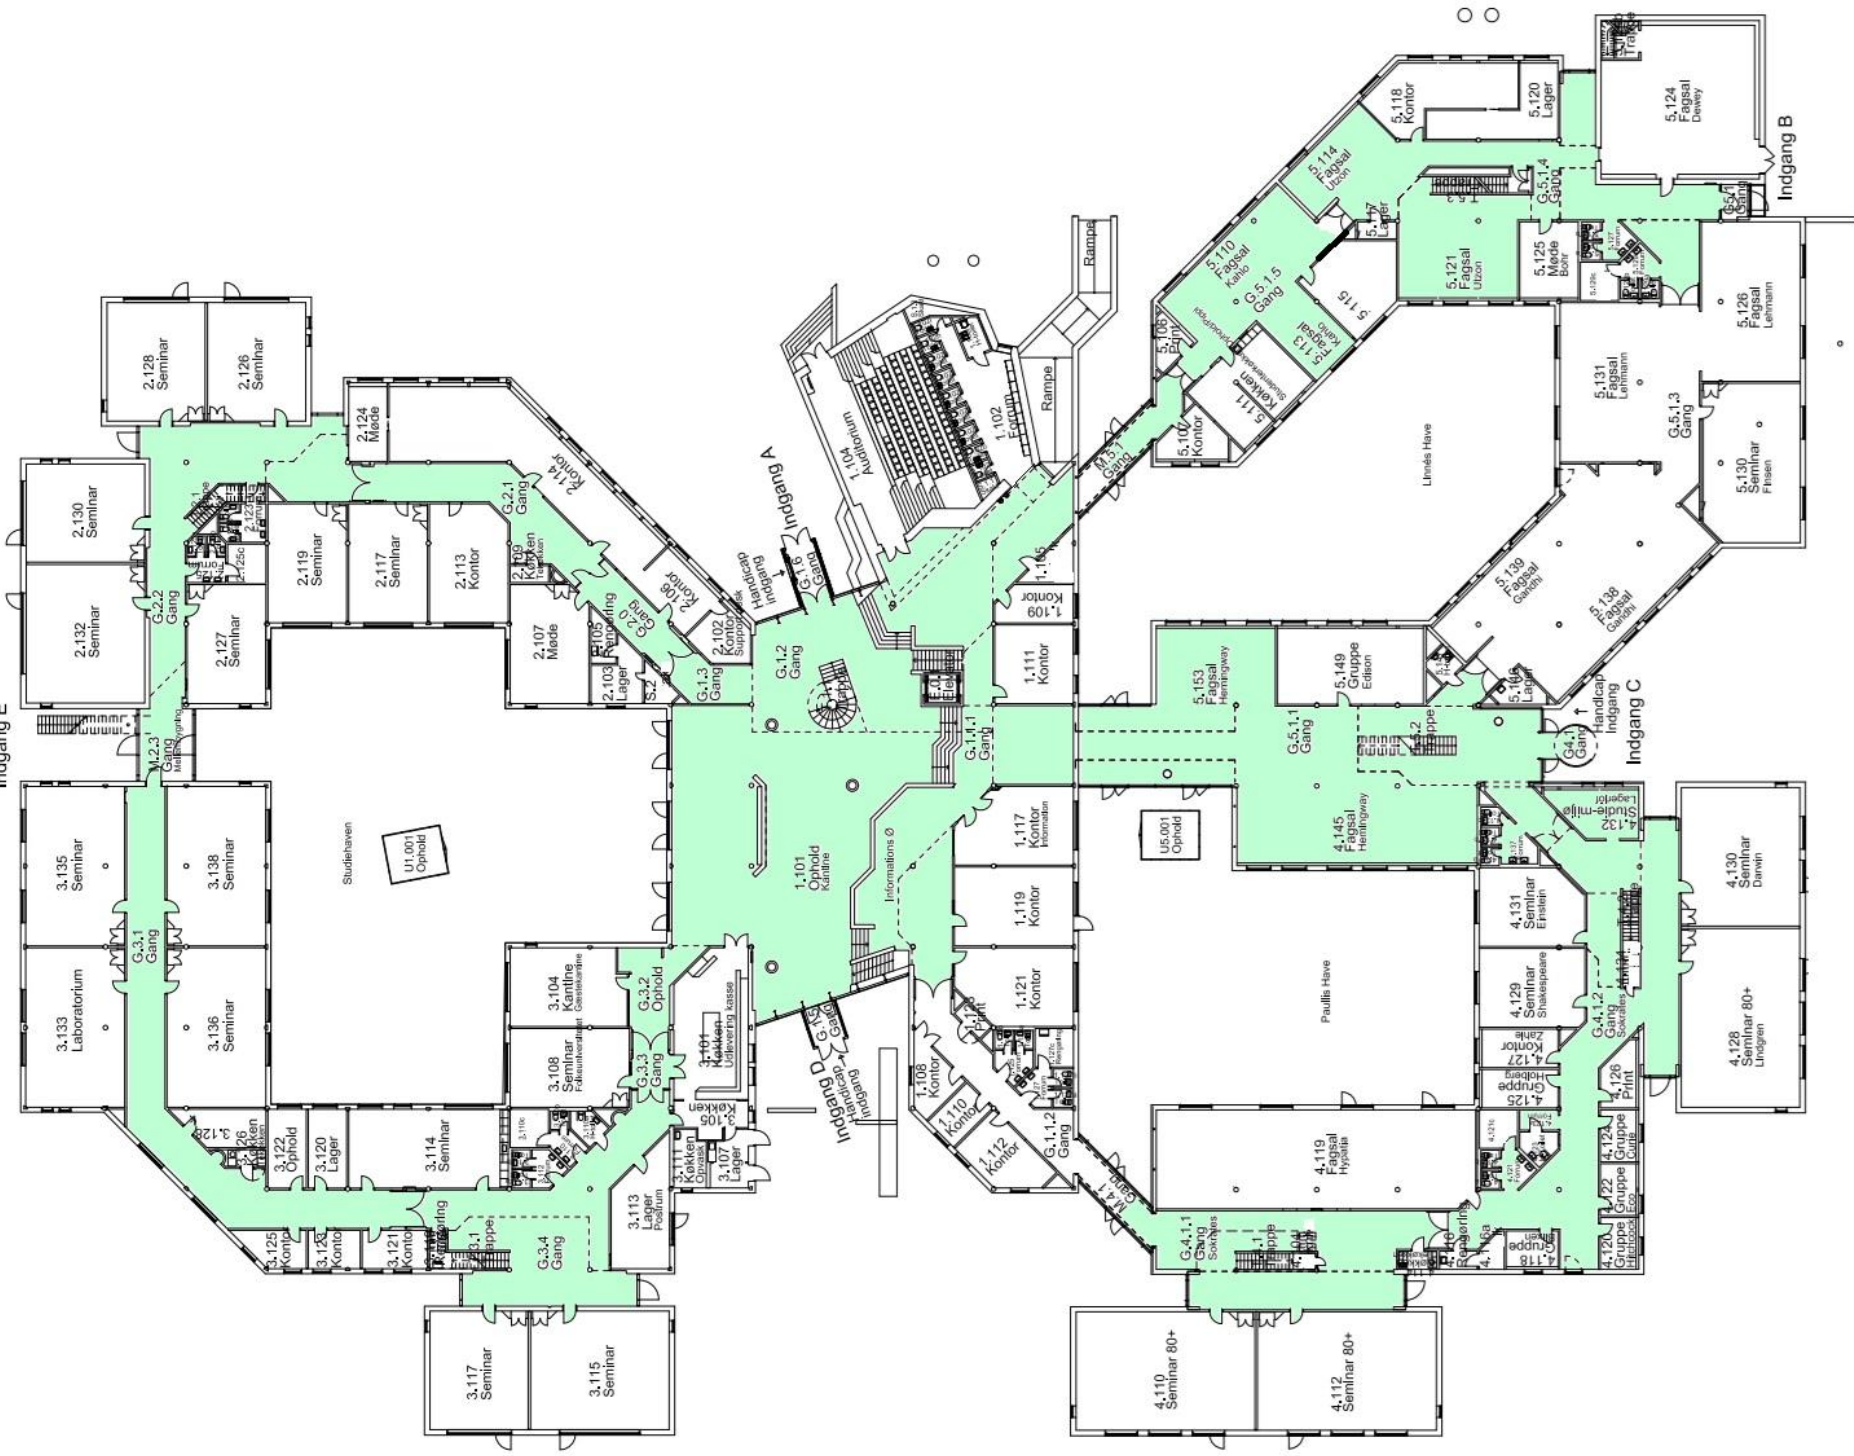

AALBORG
UNIVERSITET

KROGHSTRÆDE 3

STUE


BYGNING - MASTER

1 : 400 (A3)

REV. DATO: 10.10.2024

CAMPUS SERVICE • FREDRIK BAJERS VEJ 1 • 9220 AALBORG

Ecogreen/arkitektfirmaet stassen/ark_2024_03.dwg

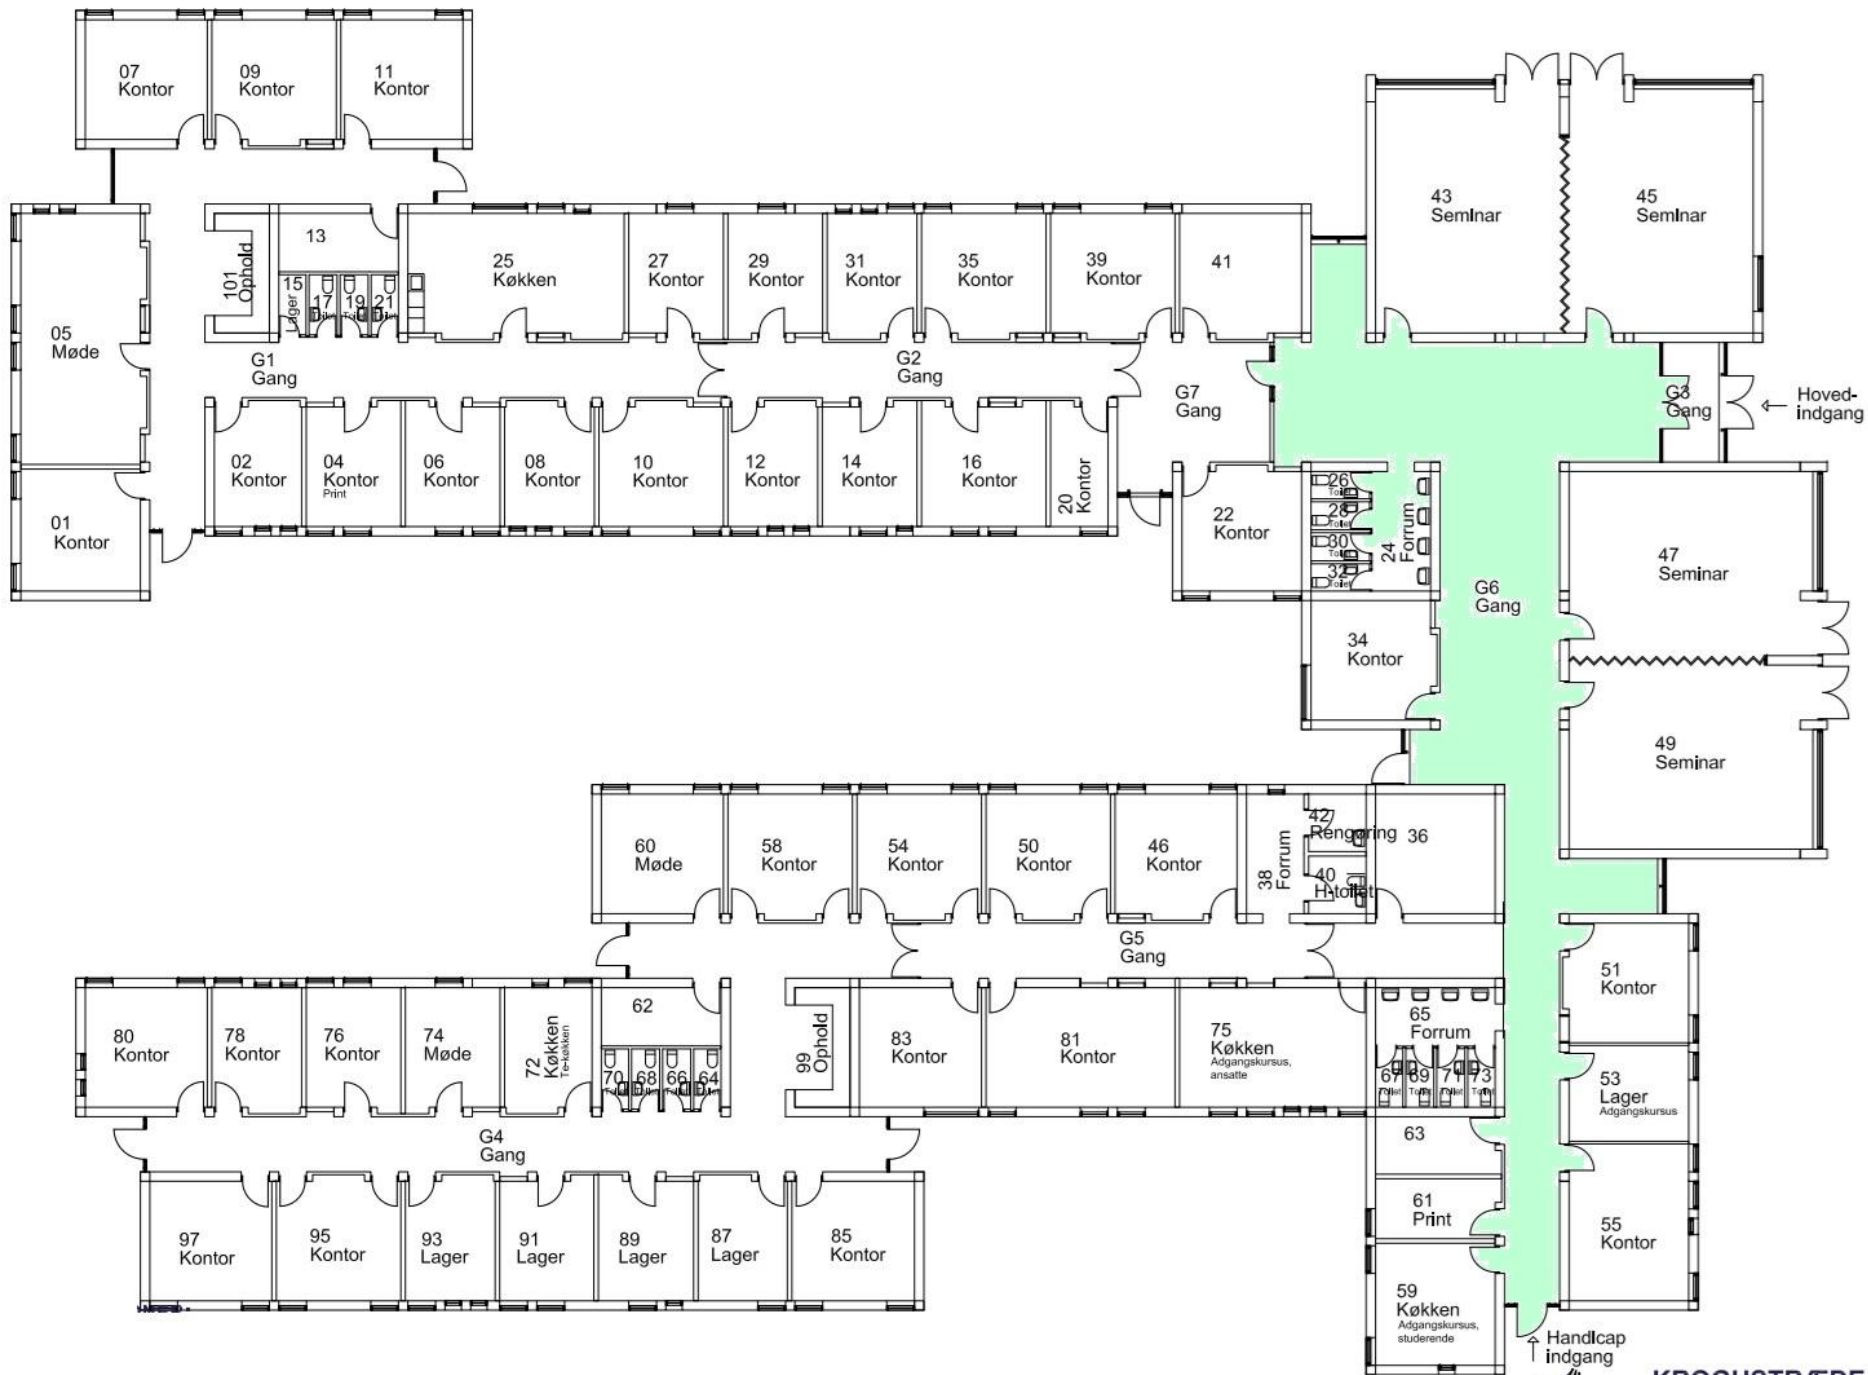

**AALBORG
UNIVERSITET**

KROGHSTRÆDE 5

STUE


BYGNING - MASTER

CAMPUS SERVICE • FREDRIK BAJERS VEJ 1 • 9220 AALBORG

1 : 200 (A3)

REV. DATO: 06.08.2024

©2024 Kroghstræde/Kroghstræde 5 MasterKroghstræde 5 Stue_1-1000

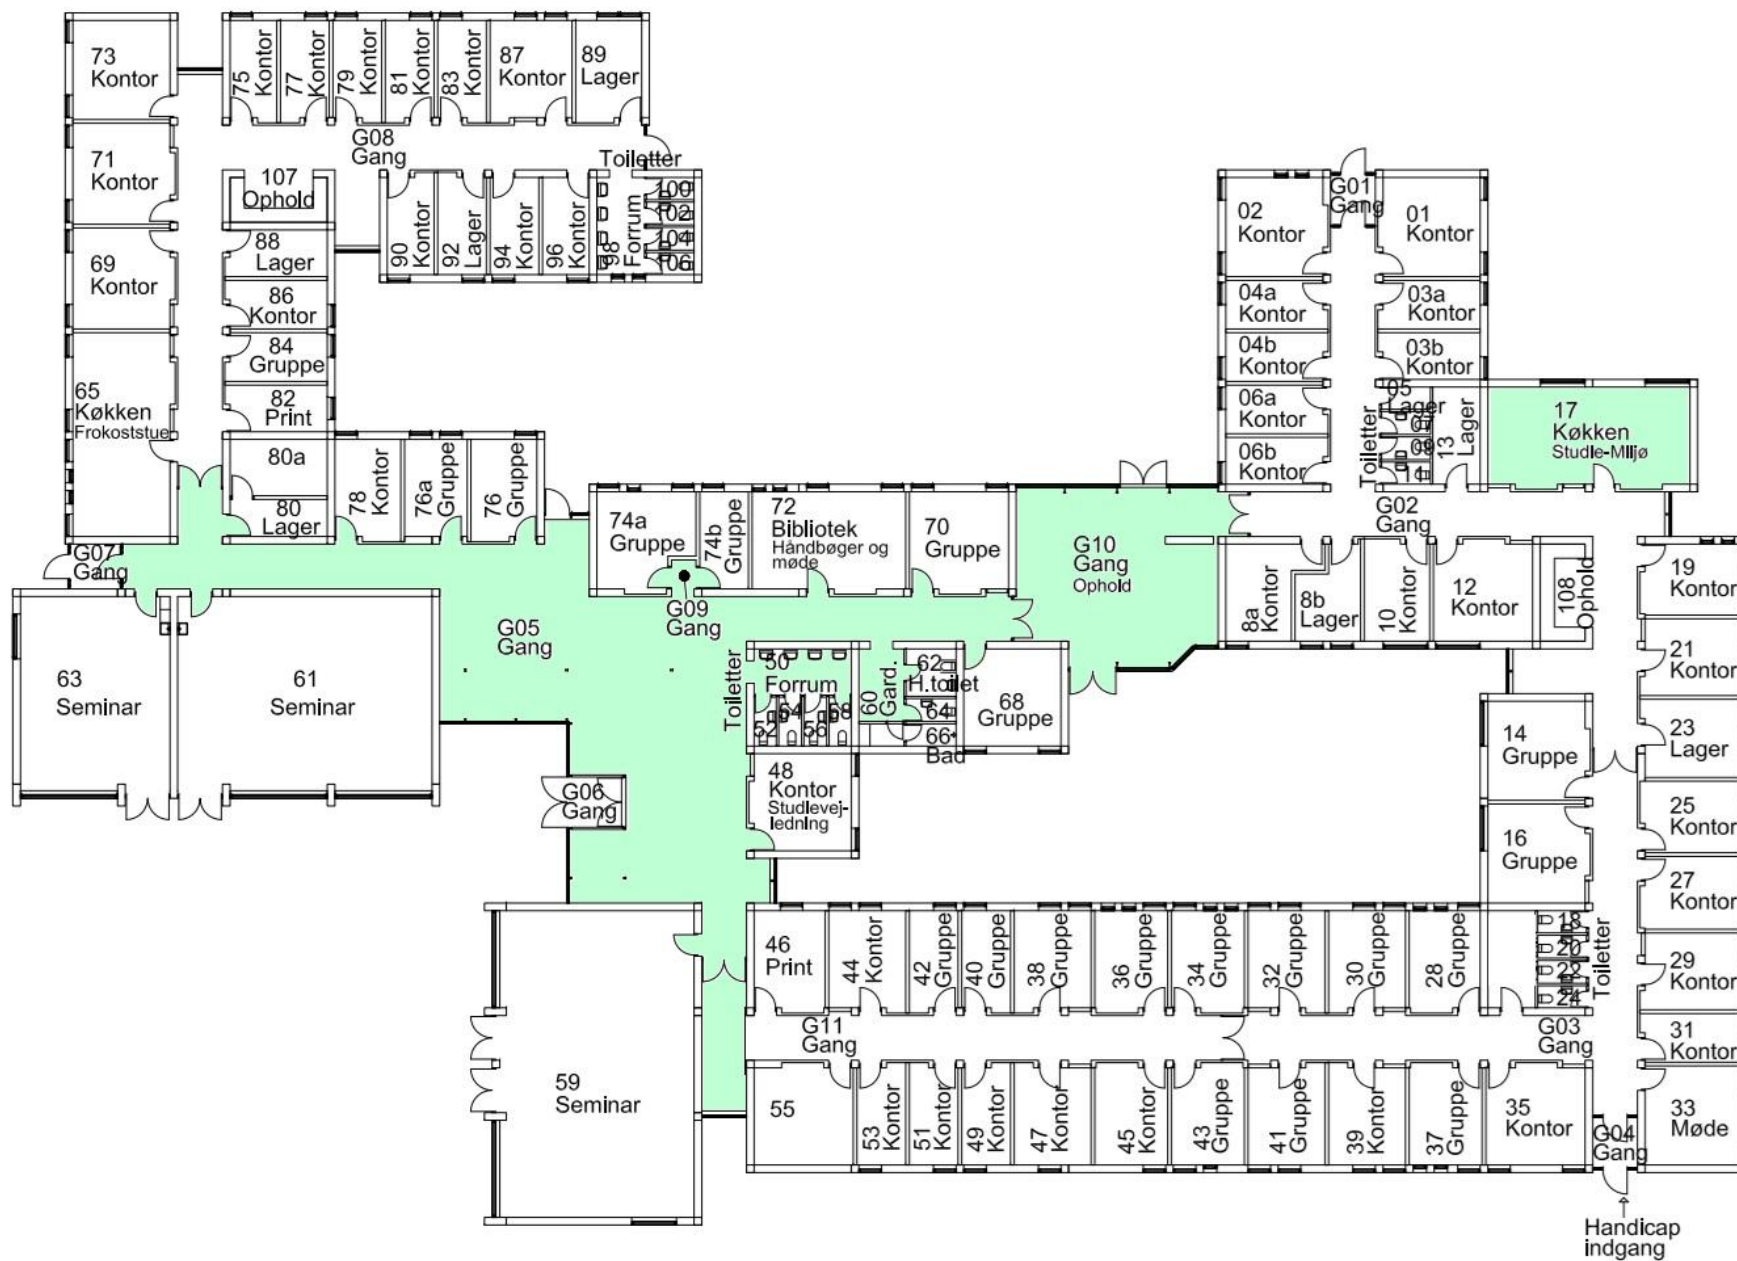

AALBORG
UNIVERSITET

KROGHSTRÆDE 7

STUE

BYGNING - MASTER

1 : 250 (A3)

REV. DATO: 04.07.2024

CAMPUS SERVICE • FREDRIK BAJERS VEJ 1 • 9220 AALBORG

P:\CTF KROGHSTRÆDE\BYG\CTF MASTER\KROGHSTRÆDE 7.dwg



SENEST REVISIONER:

- 17.09.2024 - LOK, 2.010, 2.014 OG 2.018 ER ÆNDRET TIL GRUPPE (TIDL. KONTOR)
- 20.09.2022 - LOK, 2.018 ÆNDRET TIL KONTOR (TIDL. GRUPPE)
- 29.06.2022 - LOK, 2.022 ÆNDRET TIL KONTOR (TIDL. GRUPPE)
- 08.02.2022 - LOK, 2.008, 2.010 OG 2.014 ÆNDRET TIL KONTOR (TIDL. GRUPPE)



**AALBORG
UNIVERSITET**

PONTOPPIDANSTRÆDE 101

STUE 1 : 200 (A3)
BYGNING - MASTER REV. DATO: 17.09.2024

CAMPUS SERVICE • FREDRIK BAJERS VEJ 1 • 9220 AALBORG

E:\Pontoppidanstræde\Pontoppidanstræde 101\Baser\Por101_Stue_Miljø



B12



B11



**AALBORG
UNIVERSITET**

SELMA LAGERLØFS VEJ 249

1. SAL

1 : 600 (A3)


BYGNING - MASTER

REV. DATO: 13.08.2024

CAMPUS SERVICE • FREDRIK BAJERS VEJ 1 • 9220 AALBORG

F:\ITP\SELMA LAGERLØFS VEJ\BYGN-249\MASTER\SH049-1-M.dwg



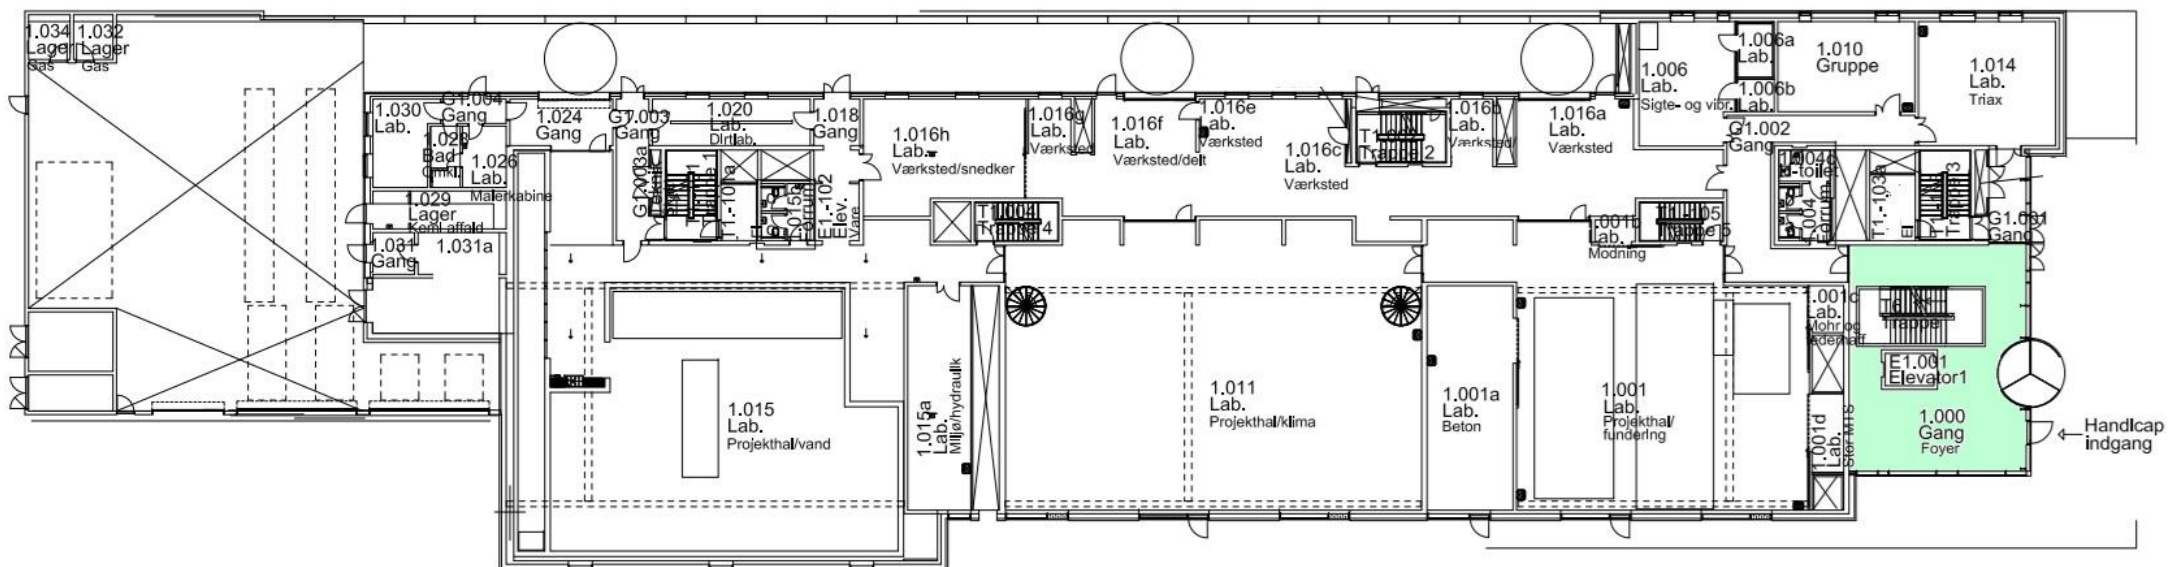

THOMAS MANNS VEJ 23

STUE (NIVEAU 0)


1 : 300 (A3)

BYGNING - MASTER

REV. DATO: 03.09.2024

CAMPUS SERVICE • FREDRIK BAJERS VEJ 1 • 9220 AALBORG

F:\17\THOMAS MANNS VEJ\Bygning 23\MASTER\Tm23-04.dwg

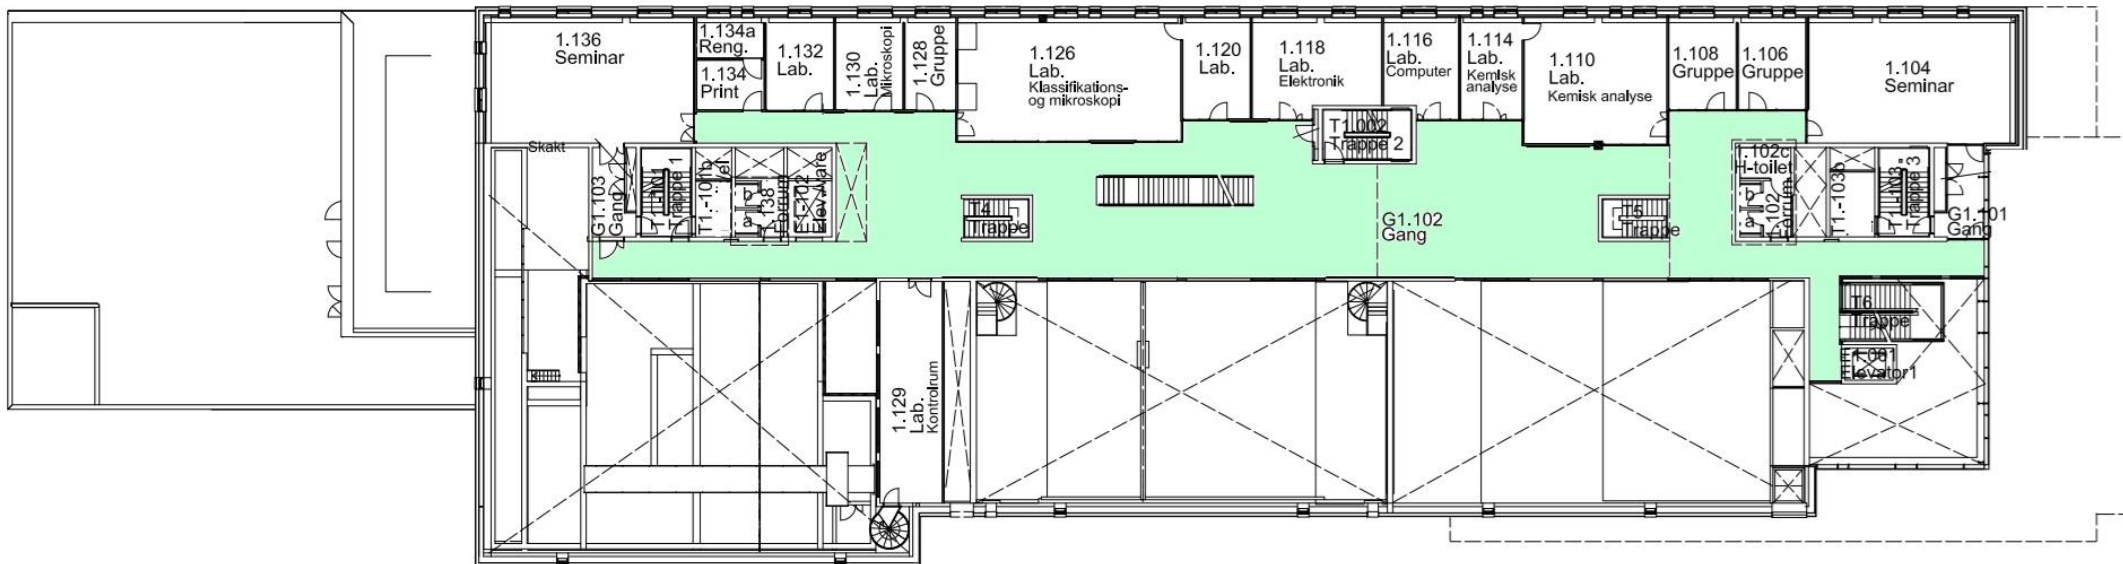

**AALBORG
UNIVERSITET**

THOMAS MANNS VEJ 23


1. SAL (NIVEAU 1) 1 : 300 (A3)

BYGNING - MASTER

REV. DATO: 03.09.2024

CAMPUS SERVICE • FREDRIK BAJERS VEJ 1 • 9220 AALBORG

F:\STP\THOMAS MANNS VEJ\Bygning 23\MASTER\m23-1-AALBorg

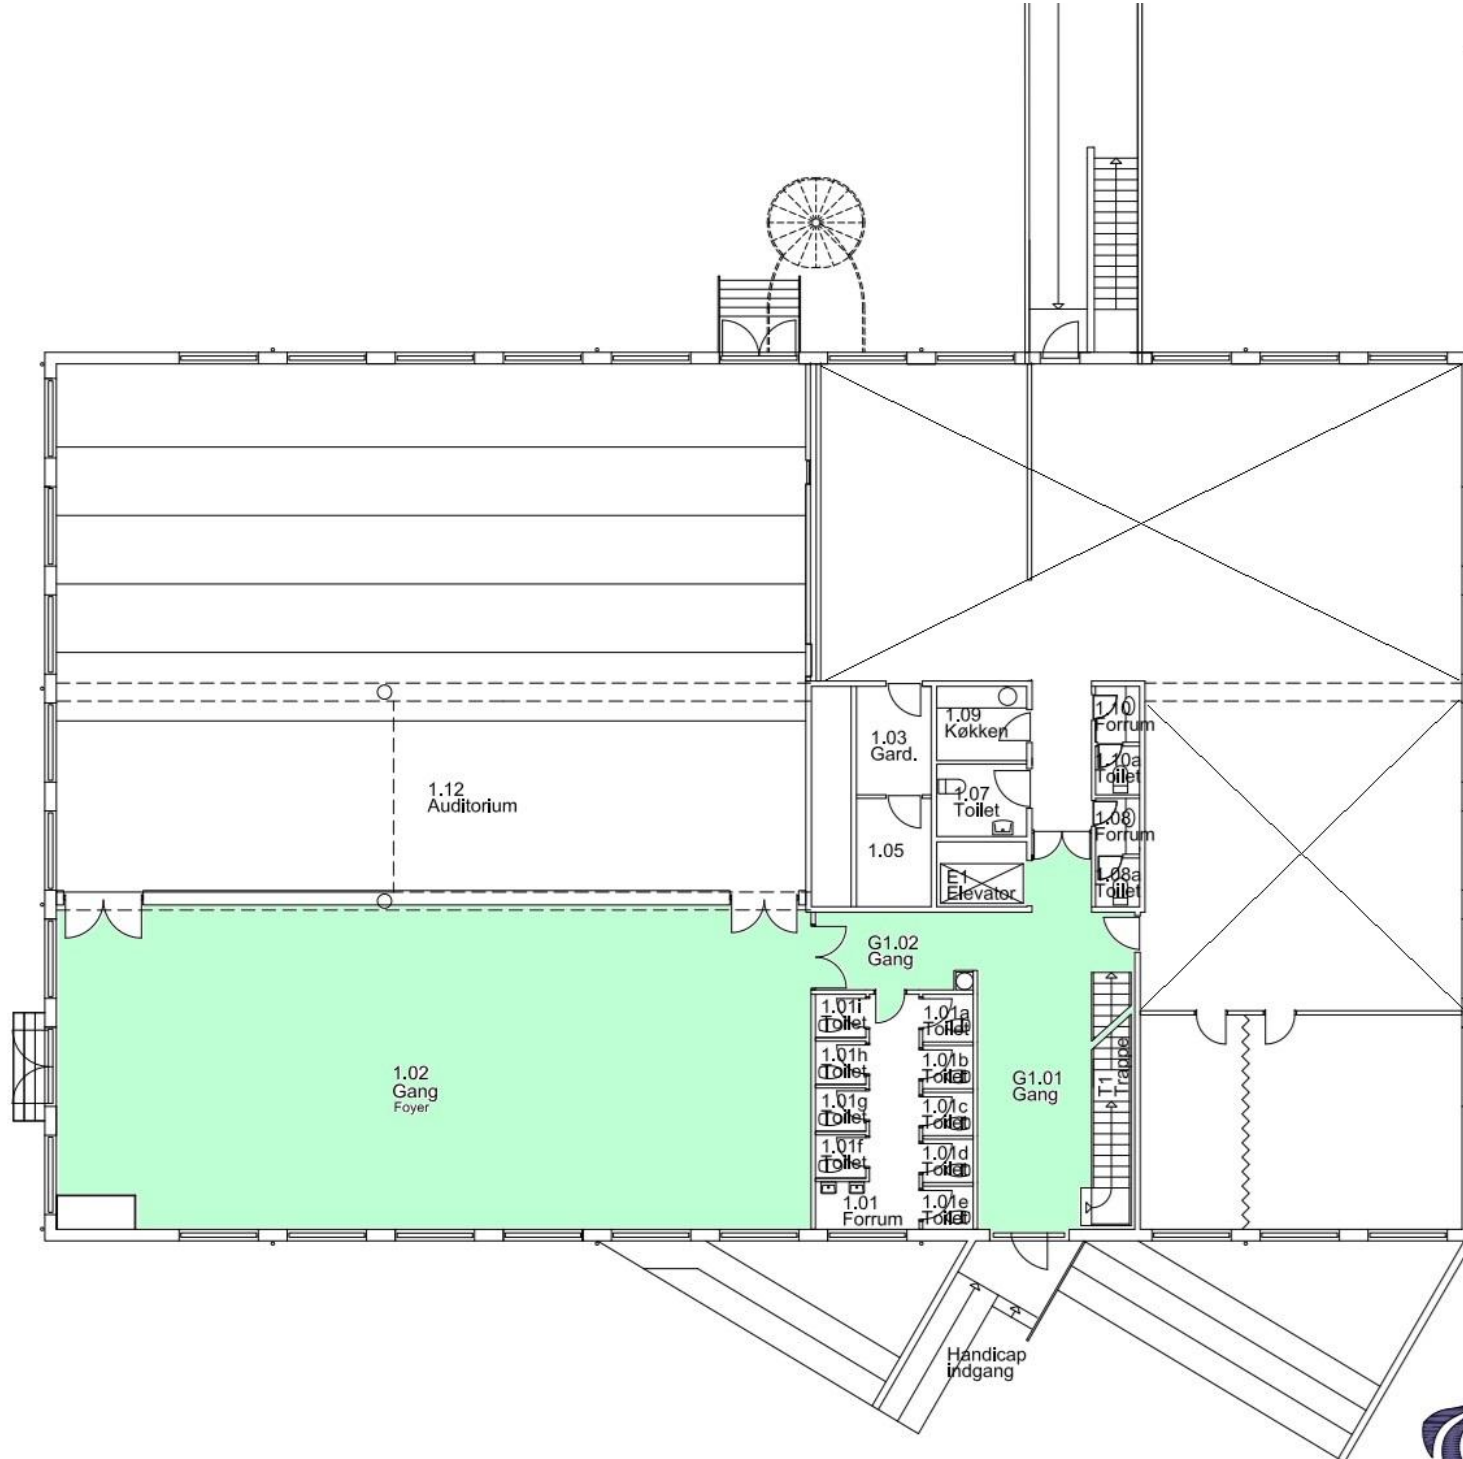

AALBORG
UNIVERSITET

NIELS JERNES VEJ 8A

STUE


1 : 150 (A3)




BYGNING - MASTER

REV. DATO: 30.11.2021

CAMPUS SERVICE • FREDRIK BAJERS VEJ 1 • 9220 AALBORG

PTP/ALJERNESVEJ8A/SKEMATERIAAL/Skema

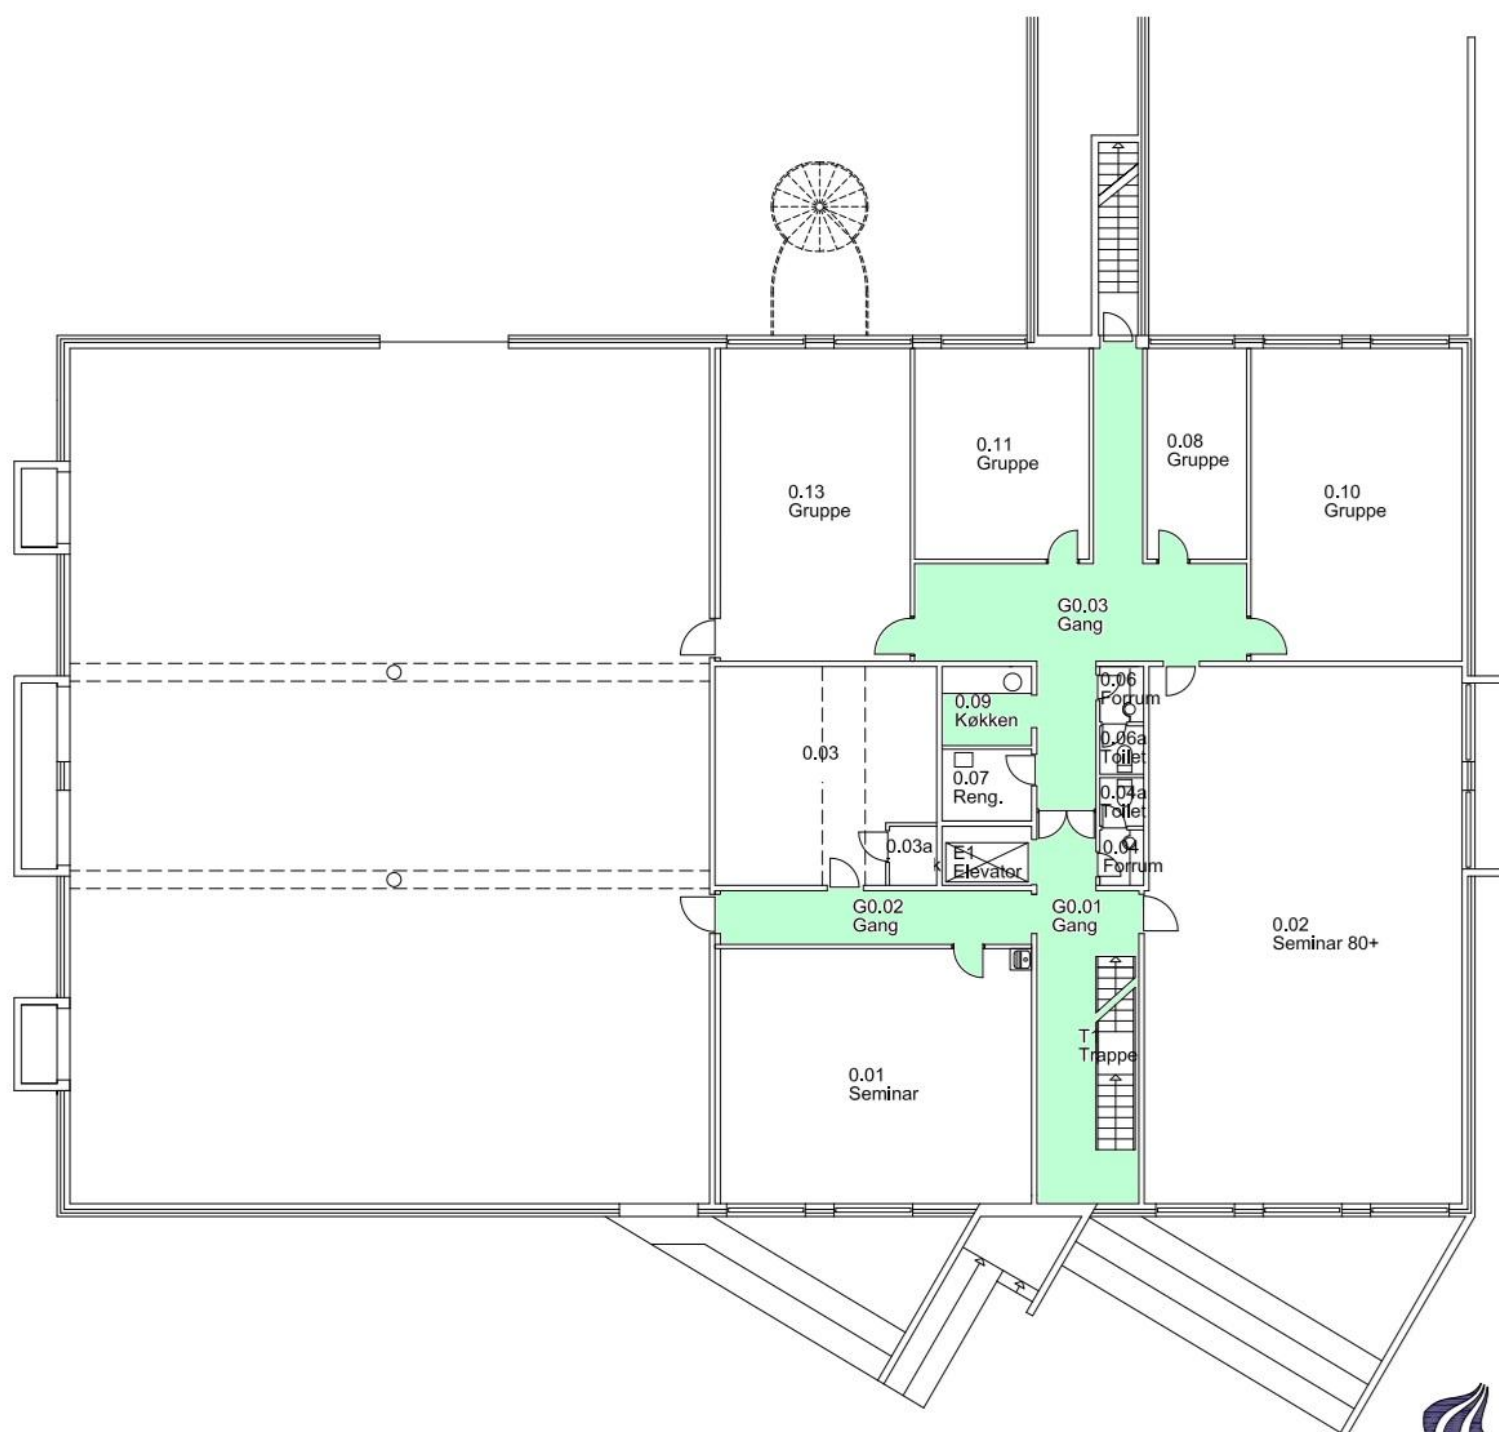

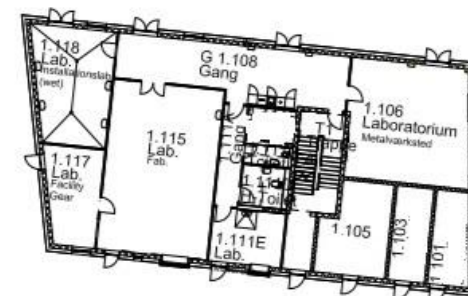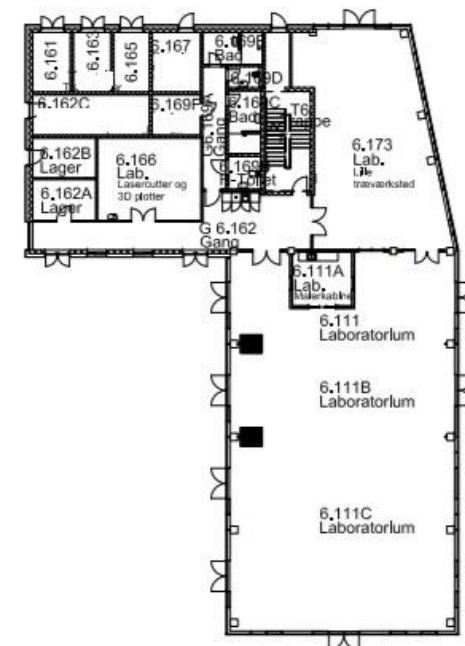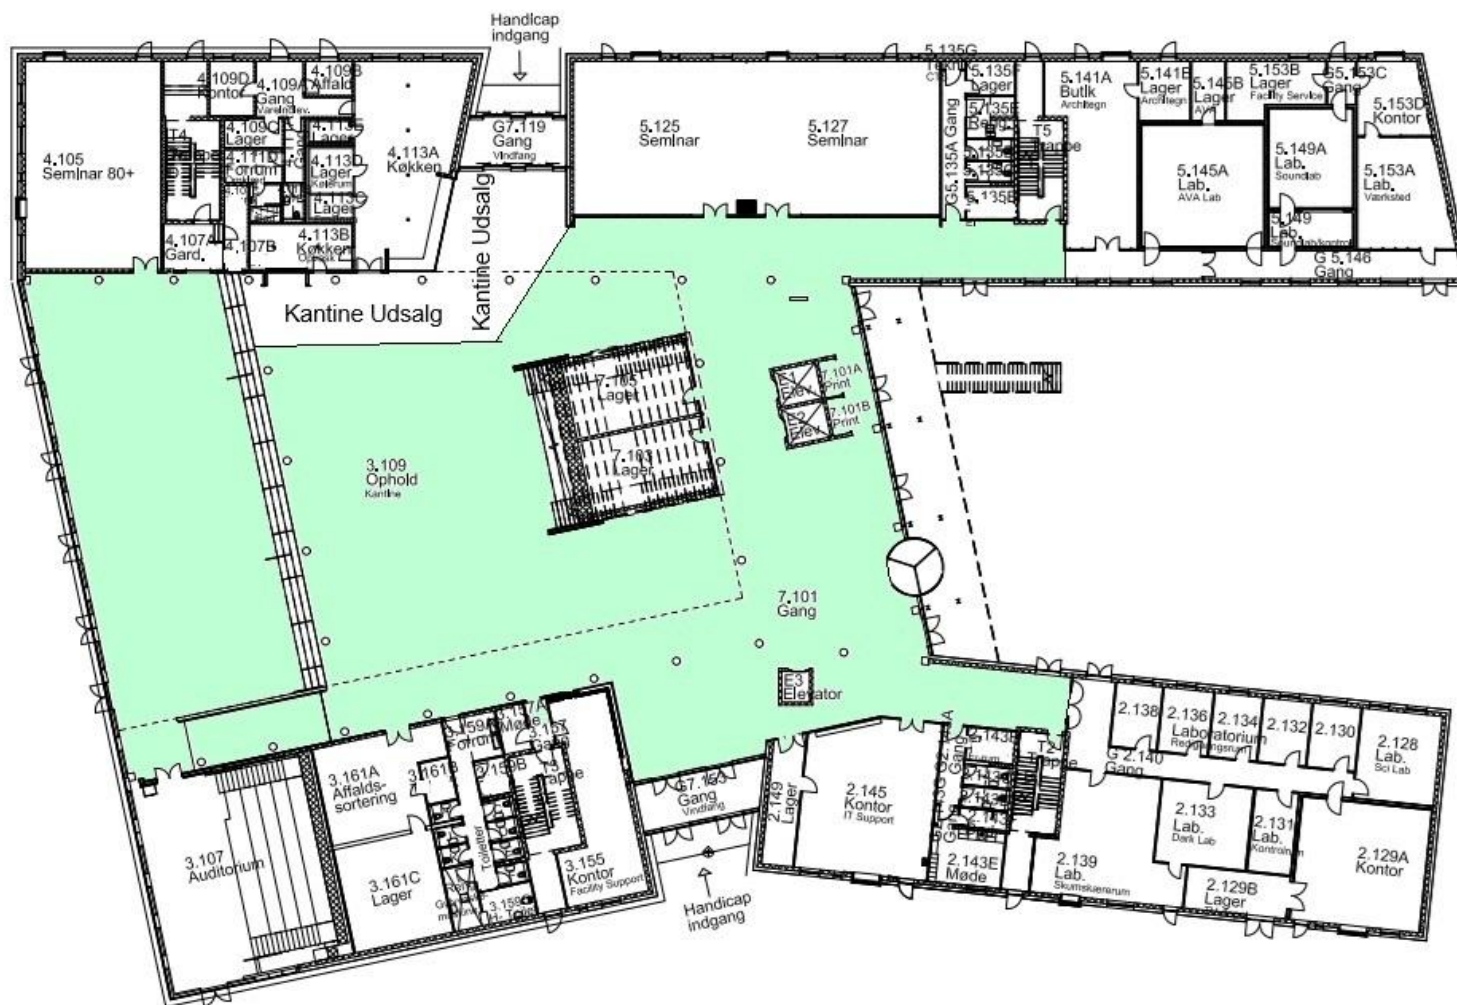



**AALBORG
UNIVERSITET**

RENSBURGGADE 14

1. SAL (NIVEAU 2)


1 : 350 (A3)

BYGNING - MASTER

REV. DATO: 30.08.2024

CAMPUS SERVICE • FREDRIK BAJERS VEJ 1 • 9220 AALBORG

P:\14\RENSBURGGADE\BYGNING\14\MASTER\Byg14-1.dwg

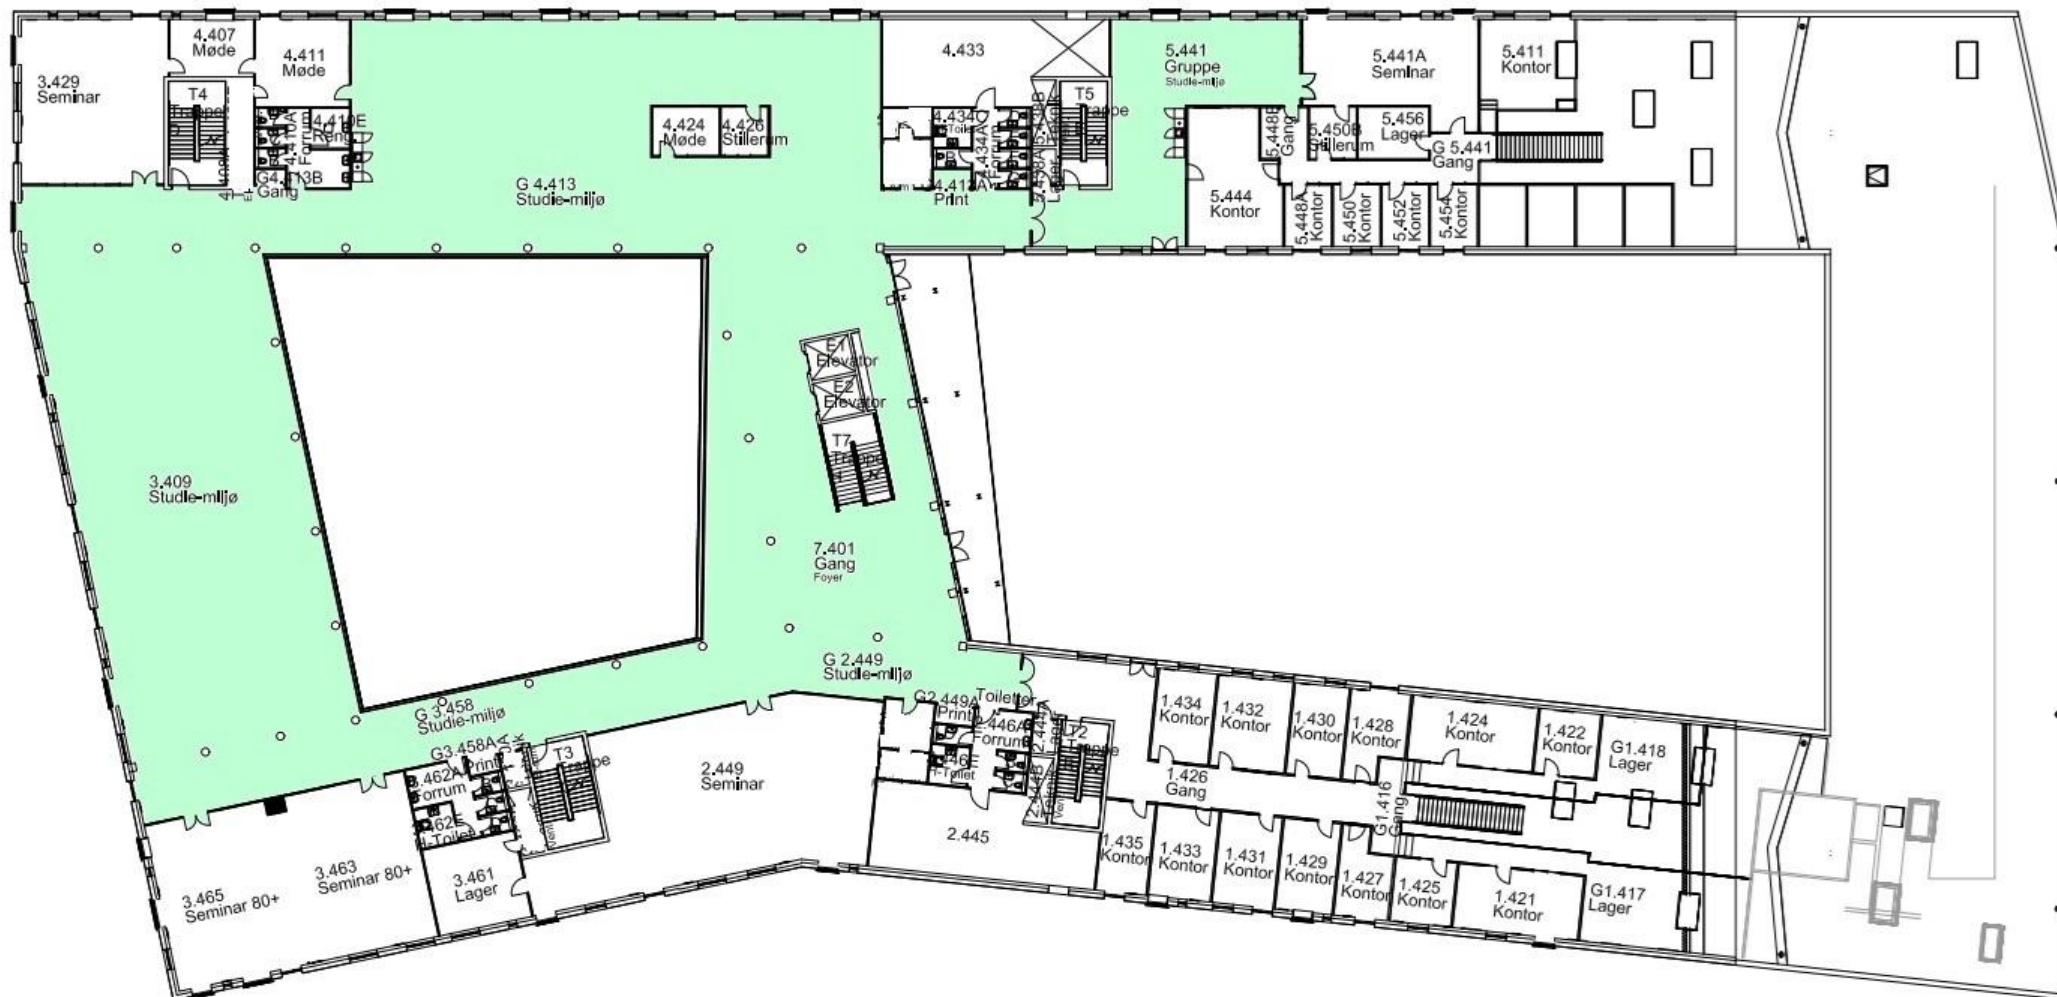

**AALBORG
UNIVERSITET**

RENSBURGGADE 14

3. SAL (NIVEAU 4)

1 : 350 (A3)

BYGNING - MASTER

REV. DATO: 30.08.2024

CAMPUS SERVICE • FREDRIK BAJERS VEJ 1 • 9220 AALBORG

F27RENSBURGGADEBYGNINGEN MASTERBYGNING



**AALBORG
UNIVERSITET**

RENSBURGGADE 14


4. SAL (NIVEAU 5)


1 : 350 (A3)

BYGNING - MASTER

REV. DATO: 31.08.2023

CAMPUS SERVICE • FREDRIK BAJERS VEJ 1 • 9220 AALBORG

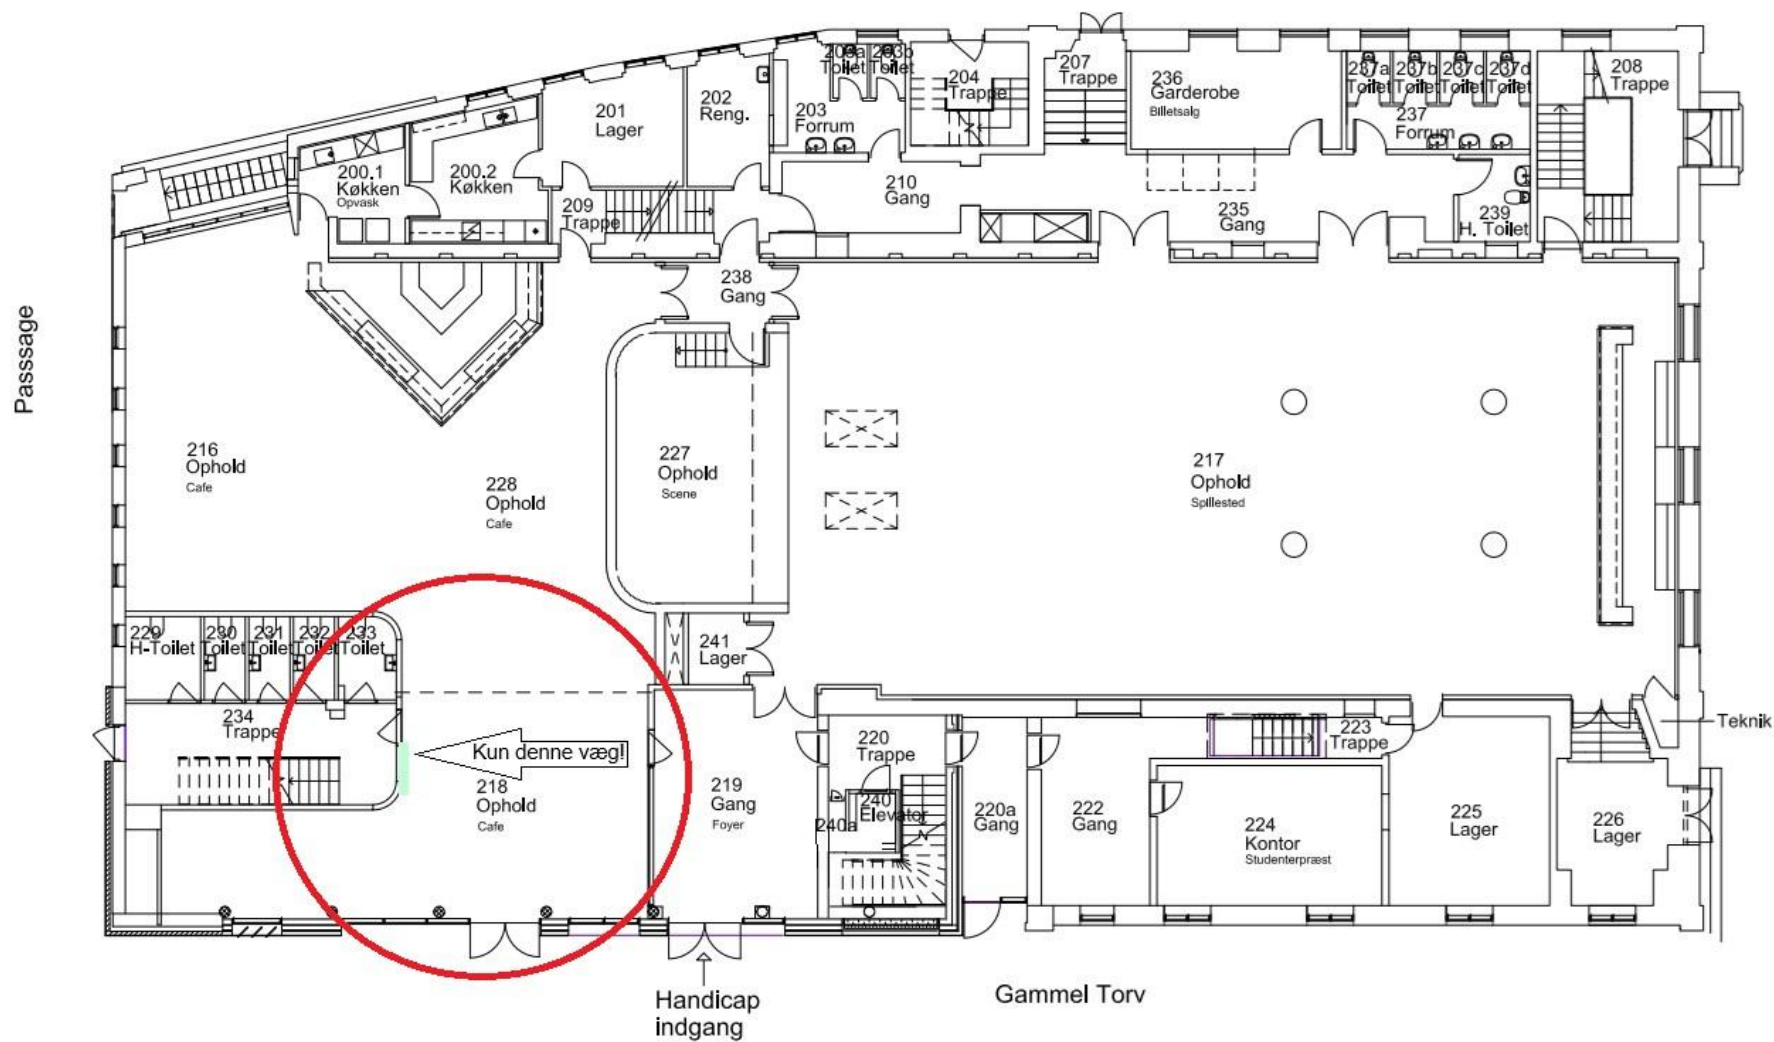

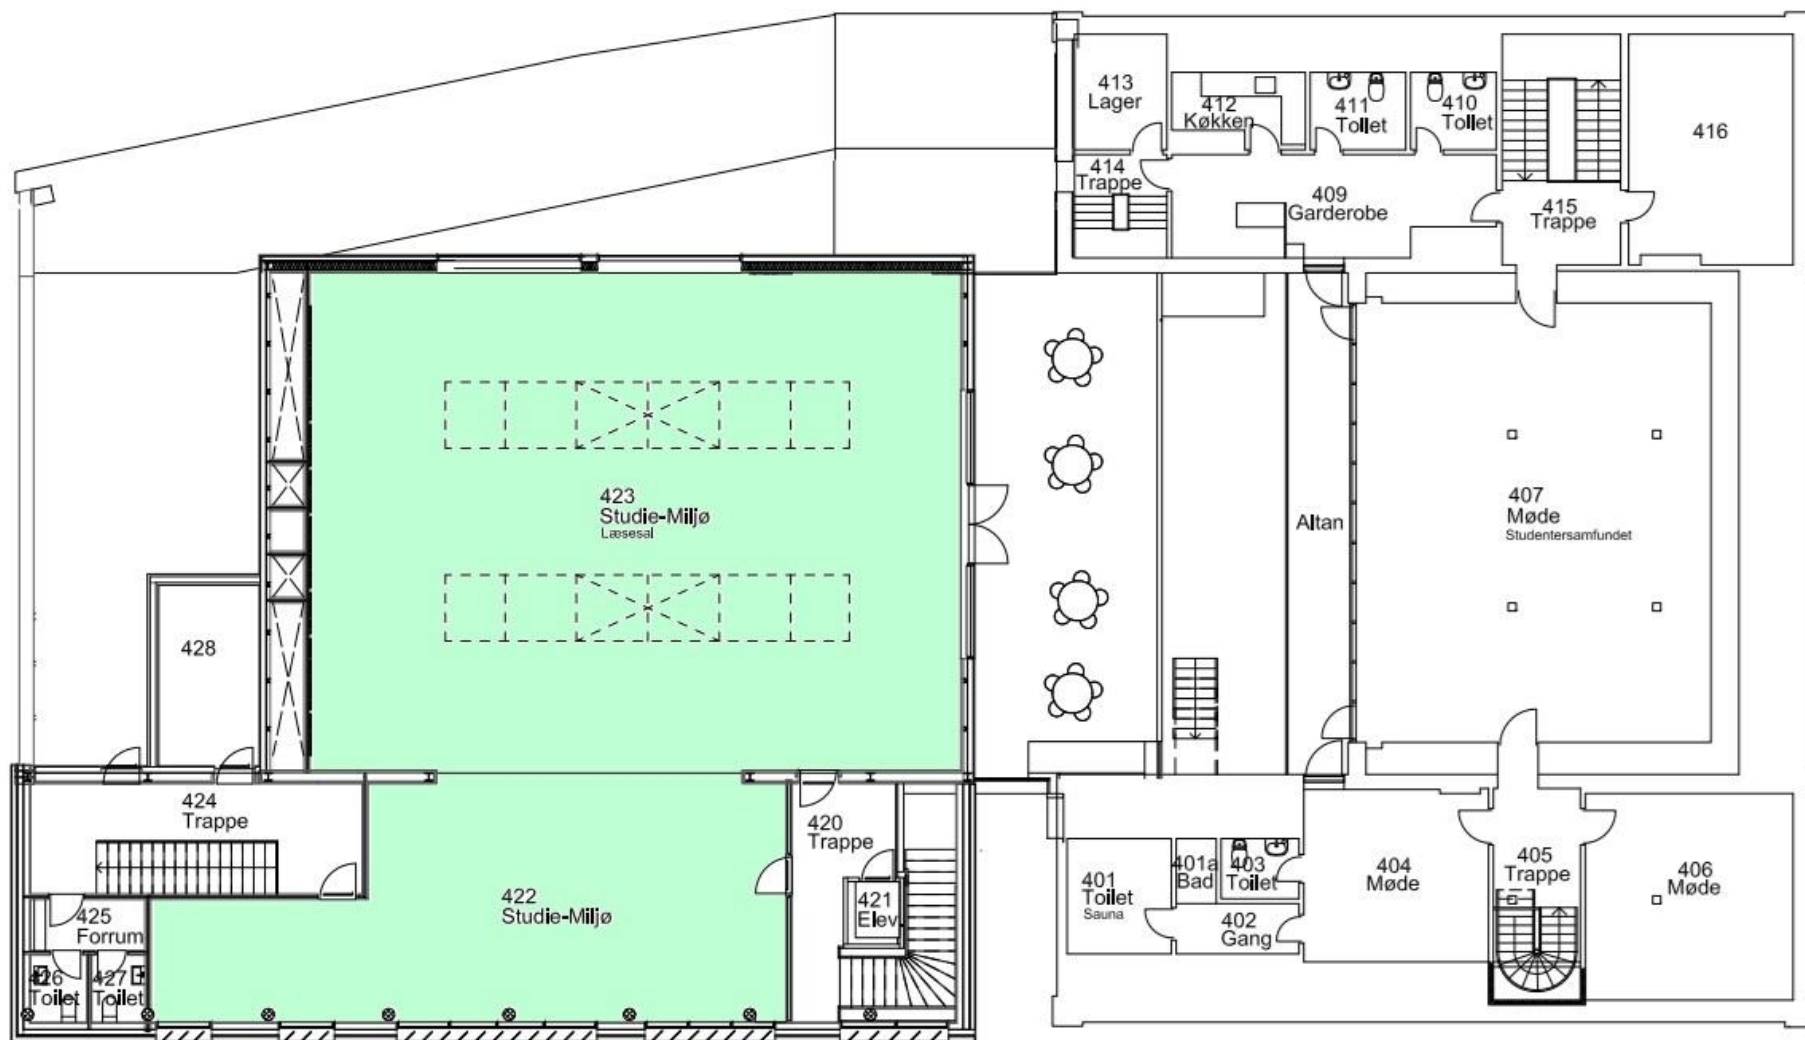

**AALBORG
UNIVERSITET**

GAMMEL TORV 10

2. SAL

BYGNING - MASTER

1 : 150 (A3)

REV. DATO: 15.08.2019

CAMPUS SERVICE • FREDRIK BAJERS VEJ 1 • 9220 AALBORG

C:\P\G\TORV\BYGNING\MASTER\015\GAMMELTORV10.dwg